

Zeitschrift: Die Eisenbahn = Le chemin de fer
Herausgeber: A. Waldner
Band: 4/5 (1876)
Heft: 5

Werbung

Nutzungsbedingungen

Die ETH-Bibliothek ist die Anbieterin der digitalisierten Zeitschriften auf E-Periodica. Sie besitzt keine Urheberrechte an den Zeitschriften und ist nicht verantwortlich für deren Inhalte. Die Rechte liegen in der Regel bei den Herausgebern beziehungsweise den externen Rechteinhabern. Das Veröffentlichen von Bildern in Print- und Online-Publikationen sowie auf Social Media-Kanälen oder Webseiten ist nur mit vorheriger Genehmigung der Rechteinhaber erlaubt. [Mehr erfahren](#)

Conditions d'utilisation

L'ETH Library est le fournisseur des revues numérisées. Elle ne détient aucun droit d'auteur sur les revues et n'est pas responsable de leur contenu. En règle générale, les droits sont détenus par les éditeurs ou les détenteurs de droits externes. La reproduction d'images dans des publications imprimées ou en ligne ainsi que sur des canaux de médias sociaux ou des sites web n'est autorisée qu'avec l'accord préalable des détenteurs des droits. [En savoir plus](#)

Terms of use

The ETH Library is the provider of the digitised journals. It does not own any copyrights to the journals and is not responsible for their content. The rights usually lie with the publishers or the external rights holders. Publishing images in print and online publications, as well as on social media channels or websites, is only permitted with the prior consent of the rights holders. [Find out more](#)

Download PDF: 22.02.2026

ETH-Bibliothek Zürich, E-Periodica, <https://www.e-periodica.ch>

Vereinigte Schweizerbahnen.

Mit dem 15. Februar nächstthin tritt ein VIII. Nachtrag zum Schweizerisch-Oesterreichisch-Ungarischen Gütertarif vom 1. December 1873 directe Frachtsätze für den Transport von Spiritus in ganzen Wagenladungen ab Lienz nach einigen Stationen unseres Bahnnetzes enthaltend, in Kraft, welcher auf den wichtigern Stationen eingesehen und bezogen werden kann.

St. Gallen, den 1. Februar 1876.

[M-434-Z]

Die Generaldirection.

Bekanntmachung.

Die Einwohnergemeinde Grossaffoltern gedenkt nächstens 4 neue Saugfeuerspritzen von Nr. 6 anfertigen zu lassen. Diejenigen Herren Fabrikanten von Feuerspritzen, welche diese Arbeit übernehmen möchten, werden um gefällige Einsendung der dahierigen Devise nebst Preisangabe ersucht. Der Termin hiefür wird festgesetzt auf den 20. Februar 1876.

Grossaffoltern, den 17. Januar 1876. (1188)

Namens des Einwohnergemeinderathes:

J. Peter, Gemeindeschreiber.

Vereinigte Schweizerbahnen.

Mit dem 15. Februar tritt ein VII. Nachtrag zum Tarif für den Schweizerisch-Oesterreichisch-Ungarischen Güterverkehr vom 1. December 1873, directe Frachtsätze für den Transport von Getreide ab einigen Stationen der Alföd-Fiumaner-Eisenbahn, sowie ab Szegedin nach Rorschach enthaltend, in Kraft, welcher bei der Güterexpedition in Rorschach bezogen werden kann.

St. Gallen, den 1. Februar 1876.

(M435Z)

Die Generaldirection.

Holz-Versteigerung.

Die Gemeinde Wehr (Grh. Baden) versteigert aus ihrem Gemeindewald „Flinknerhölzle“ an der alten Schopfheimerstrasse mit halbjähriger Borgfrist

Mittwoch, den 9. Februar d. J.

415 Stück tannene Bauholzstämme,

1 " Forlen

mit meist 20 bis 30 Meter Länge in schicklichen Abtheilungen.

Donnerstag, den 10. Februar d. J.

197 Stück tannenes Bauholz,

149 " Gerüststangen,

439 " Hopfenstangen

186 " Reb- und Bohnenstecken.

Zusammenkunft jeweils Vormittags 9 Uhr am Eingang des Waldes an der alten Schopfheimerstrasse.

Wehr, den 29. Januar 1876.

(1206)

Der Gemeinderath:

Fr. Ehinger.

Avis für Wirthe und Private!

Der Unterzeichnete hält von nun an fertige

Circularpumpen (1175)

nach neustem System, sowie schöne messingene Weinähnchen auf Lager und empfiehlt solche zur Abnahme bestens

J. Frei, Mechaniker in **Dielsdorf**.



Für Architecten!

Zurückgekehrt von der Bauleitung des V. deutschen Bundes-schiessens, wünsche ich eine Stelle zu erhalten.

W. Grolimond,

Architect in Olten.

Illustrirtes Prachtwerk ersten Ranges!

Im Verlag von J. Engelhorn in Stuttgart erscheint

Das Schweizerland.

Eine Sommerfahrt durch Gebirg und Thal.

In Schilderungen von Woldemar Kaden.

Mit Bildern von: G. Bauernfeld, A. Braith, Alexander Calame, Arthur Calame, L. Dill, Andr. E. Disen, Th. von Eckener, K. Grob, C. Häberlin, A. Hertel, E. Heyn, C. Jungheim, A. Kindler, C. Kröner, A. Leu, Diethelm Meyer, Franz Meyerheim, Paul Meierheim, W. Riefstahl, R. Ritz, C. Roux, Mathias Schmid, G. Schönleber, Ad. Schröder, Fr. Specht, B. Vautier, J. Zügel.

Auf ungefähr 400 Folioseiten wird dieses Prachtwerk 70 grosse Kunstdräder in Tondruck und 300 Textillustrationen, sämmtlich Holzschnitte, enthalten, und die ganze Schweiz in Bezug auf ihre herrliche Landschaft und interessanten Städte, das Volk in Sitten und Trachten, ihre reiche Vergangenheit, sowie ihre anziehende Thier- und Pflanzenwelt in Form einer malerischen Wanderung durch lebendige, geistvolle Schilderung der Feder wie des Stiftes zur Darstellung bringen.

Die tüchtigsten Kräfte, voll von warmer, inniger Hingebung an die Sache, haben sich vereinigt, ein Werk zu schaffen, das sich gewiss in den weitesten Kreisen viele begeisterte Freunde erwerben wird.

Das Werk ist auf 24 Lieferungen berechnet, deren monatlich durchschnittlich eine erscheint, und wird im Herbste 1877 vollständig sein.

Der Preis pro Lieferung ist Fr. 2. 70 unter Verpflichtung der Annahme des ganzen Werkes.

Die erste und zweite Lieferung sind bereits ausgegeben und können zur Ansicht bezogen werden von (OF.14.S.)

ORELL FÜSSLI & Co. in ZÜRICH.

Bei Paul Frohberg in Leipzig erschien soeben und ist durch alle Buchhandlungen, in Zürich bei Orell Füssli & Co. zu beziehen:

Der Börsen- u. Gründungs-Schwindel in Berlin.

Gesammelte und um das Doppelte des Umfangs erweiterte Artikel der „Gartenlaube.“

Von Otto Glagau.


Elegant brochirt. Preis Fr. 6. 70.

Diese mit seltener Unparteilichkeit und rückhaltslosem Freimuth veröffentlichten Artikel behandeln den kolossalen Schwindel von 1871-73 als Ursache der schweren Krisis, unter der heute ganz Deutschland seufzt. Nicht nur die eigentlichen Attentäter, die Gründer und Börsianer, sowie ihre Genossen, und Helfershelfer, die zahlreichen „Aufsichts- und Verwaltungsräthe“ und die „Volkswirthe“ werden bei ihrem wahren Namen genannt, sondern auch die Mitschuld der Presse, der Gesetzgebung und Regierung wird nach Gebühr gekennzeichnet. Die Artikel sind bis auf die allerjüngste Zeit fortgeführt und ein hochinteressantes längeres Vorwort erzählt ihre Geschichte und die feindlichen Manifestationen, welche sie während ihrer Veröffentlichung aus den Kreisen der „Gründer“ zu erfahren haben.

Recensionsexemplare werden nur auf besonderen Wunsch geliefert. (OF.11.S.)


Schalenguss-Herzstück Kreuzungs-Tangente 1 : 8 Maßstab 1 : 20

Längenschnitt

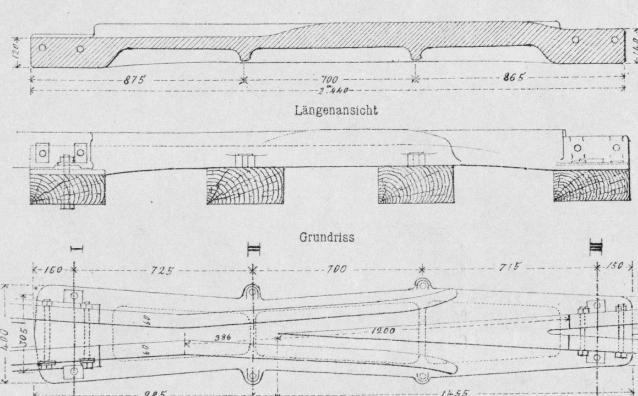


Gussstahl-Herzstück Kreuzungs-Tangente 1 : 1

Grundriss. Masstab 1 : 30

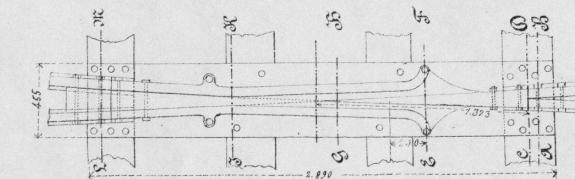

- 3 " mit nach Schienennetzfil gehoben


1

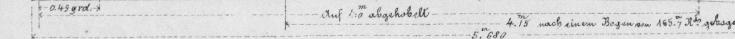



a. gebogene Zunge



Zungen für normale Rechtsweichen Maßstab 1:30

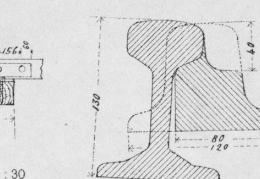


A technical drawing of a wedge-shaped component. The top surface is hatched with diagonal lines. Below it, a horizontal dimension line indicates a width of 100. The label 'An der Spitze' is written to the right of the drawing.

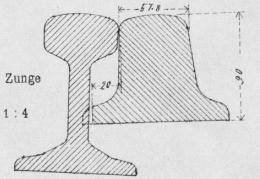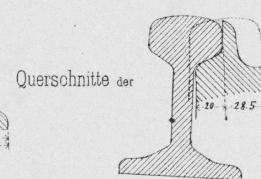


Am Schnitt mit der Fahrschiene.

e

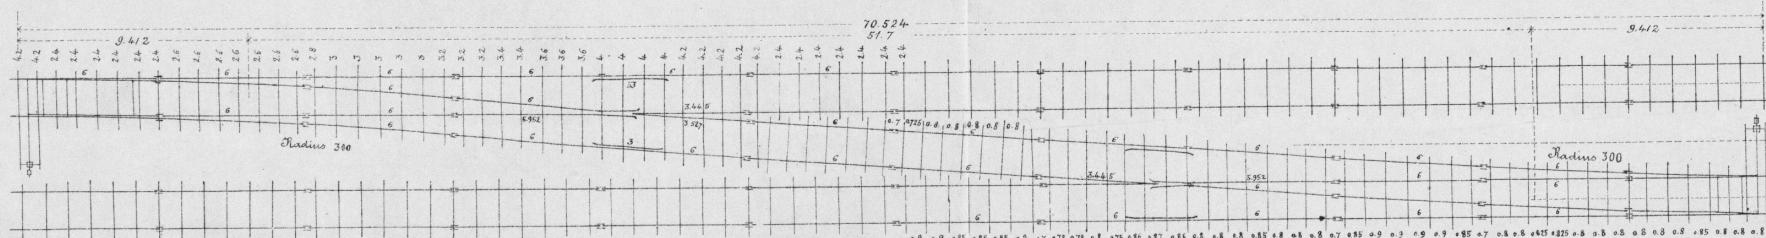

Endweiche für Bahnhöfe Kreuzungs-Tangente 1:1

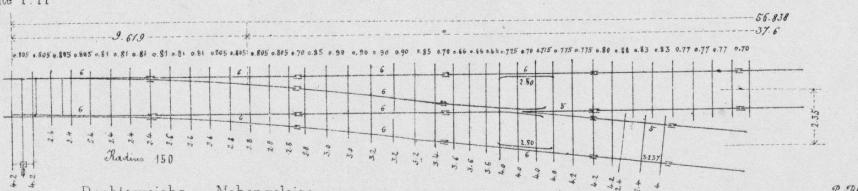


Rechtsweiche für Hauptgleise Tangente 1:

Masstab 1 : 200

Rechtsweiche für Nebengeleise Tangente 1:

Seite / page

**leer / vide /
blank**

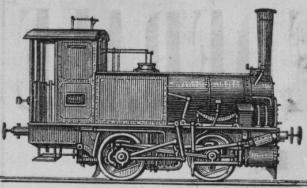

LOCOMOTIVEN

für secundäre Bahnen und Bauunternehmungen in jeder Stärke und Spurweite nach verbesserte Construction, sowie Locomobile und Dampfmaschinen werden in der kürzesten Zeit und zu den billigsten Preisen geliefert.

Ferner werden

Locomotiv- und stationäre Kessel

complet nach allen Constructionen schnellstens, bestens und billigst angefertigt, desgleichen Locomotiven und Locomobile rasch und gründlich reparirt.

Für alle von uns ausgeführten Arbeiten übernehmen wir jede wünschenswerthe Garantie.

Locomotiv-, Maschinen- und Kesselfabrik,

J. Kernaul & Cie.


(1123)

München. - Giesing.

Für Bauunternehmungen

empfehle ich meine
Schöpfpumpen
vorzüglicher Construction und
Leistung, von welchen stets
einige auf Lager oder aber in
kürzester Frist lieferbar sind.

Es werden solche auch mieth-
weise abgegeben.

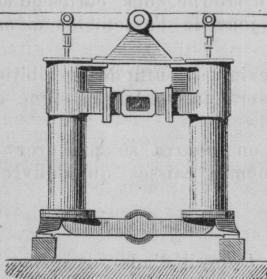

C. WENNER,

Maschinenwerkstätte und
Eisengiesserei,

BIEL, (Schweiz).

(1117)

**Adhäsionsfett, prima Qualität, für Leder-Treibriemen,
à Fr. 60 die 50 Kilogramm.**

(Unterhält die Riemen und erhöht deren Zugkraft).

Adhäsionsfett für Drahtseiltransmissionen à Fr. 50 die 50 Kilogramm.

(Unterhält die Drahtseile, schützt dieselben vor Rost und erhöht die Zugkraft.)
liefer in Gebinden von 12½, 25 und 50 Kilogramm netto comptant, frei ab hier (1136)

Oechslin-Billeter in Solothurn.

Internationales Tableau der Spediteure.

Die Firmen-Aufnahme in dieses Tableau wird mit nur Fr. 26 —
pro Jahr berechnet.

AMSTERDAM: Merrem & La Porte.
BASEL: Danzas & Minet.
BERLIN: Arnhain & Co.
BREMEN: Heh. Becker.
BUDWEIS: Ant. Ferus.
CELEN: H. Milchsack.

LUZERN: Gebr. Crivelli & Co.
FRANKFURT a.M.: Gebr. Wolff.
GENEVE: Charles Fischer.
HAMBURG: Elkan & Co.
LONDON: Pickford & Co.
LEIPZIG: Schneider & Co.

LÜBECK: Ch. Petit & Co.
PRAG: J. E. Maschka.
PEST: Mor. Glück.
ROMANSHORN: O. Hailer & Co.
WIEN: Ignaz Brauner.
ZURICH: Danzas & Minet.

(1156 T)

Holz-Verkauf.

In der Nähe der Station Mels, Ct. St. Gallen,
liegen zum Verkauf:

1000 Stück kleine Schwellen von gutem Lerchenholz, scharfkantig geschnitten, 8 Fuss lang, 4 auf 5 Zoll dick. (1182)

Auskunft ertheilt die Annoncen-Expedition der „Eisenbahn.“

Soeben eingetroffen:
Werth und Kauf
der
Eisenbahnen.

Von
M. Freiherr v. Weber.
Preis Fr. 2. 25.

ORELL FUSSLI & Co.,
Buchhandlung in Zürich.

Zur Selbstverfertigung vieler Handelsartikel erschien in zwölfter verbesseter Auflage, und ist in allen Buchhandlungen zu haben:

Der industriöse Geschäftsmann

400 Anweisungen zur Fabrication
vieler Handels-Artikel, als:
Aquavite, — Essige, — Parfümerien, — Esseuzen, — Seifen, — Firnisse, — Extracte, Chocoladen, — Hefen, — Mostriche, — Stiebelwichsen, — Tinthen, — Räucherkerzen, — Magenmittel, — Bereitung von 38 medicinischen Geheimmitteln, als: Universalpflaster, Hufelandsches Zahnpulver, Hoffmann'scher Liquor, Leichdornpflaster, Gichtpapier, Selterswasser, Opodoc, Nürnberger und Schwedische Lebensessen.

Von A. SIMON, Chemiker.

Zehnte Auflage. Preis 2 Mk. 50 Pf.

Durch Anfertigung dieser Handelsartikel kann man nicht nur sein Geschäft sehr erweitern, sondern auch ein bedeutendes Vermögen erwerben. (1190)

Ernst'sche Buchhandlung,
Quedlinburg.

Soeben erschienen :

Zur

Beurtheilung des Cementes.

Für Architeeten, Ingenieure
und Fabrikanten,

von
Dr. W. Michaelis.
Preis Fr. 2. —

Das Eisenhüttenwesen

auf der
Wiener Weltausstellung
von

E. D. Dürre.
Text 8. und Atlas 4.
Preis Fr. 12. —

Vorrätig bei
ORELL FUSSLI & Co.
in Zürich.

INTERNATIONALES ATENT

und technisches Bureau,

Beförderung und Ver-

werthung von Patenten

in allen Ländern. Con-

structive Ausführung

von Ideen, resp. noch

unreifen Erfindungen.

Übernahme von Ent-

würfen baulicher und

gewerblicher Anlagen

jeder Art. Beschaffung

von vollständigen Fa-

brückeinstellungen, Ma-

schinen, Apparaten,

Werkzeugen etc. Spe-

cialität: Ban-Gärtni-

ng von Mühlen und

Brennereien. — Pro-

specto gratis u. franco.

J. Brandt &

G. W. v. Nawrocki,

Berlin SW. Kochstr. 2.

(1132)

Telegraphenpapierrollen

liefer als Spezialität in vorzü-
lichster Qualität und Beschaften-
heit die Papierfabrik von (1146)
C. & H. Milchsack
in Hedwigsthal bei Puderbach
(Rheinpreussen.)

Stets vorrätig bei Orell Füssli & Co.
in Zürich:

**Heusinger's
Eisenbahnkalender,**
sowie alle übrigen technischen Kalender.

**Servæs & Bachem
Zürich,
7, Waaggasse, 7.**

Vertreter für:

Phönix. Actien-Gesellschaft für Bergbau und Hüttenbetrieb in Laar bei Ruhrort, Rheinpreussen. Schienen aus Bessemerstahl und Qualitätsseisen, Bandagen, Räder und Achsen, Stab- und Fäson-eisen, Bleche, etc.

Berliner Maschinenbau-Actien-Gesellschaft.

Vormals L. Schwartzkopff in Berlin. Locomotiven, etc.

Rath & Kipper. Fabrik für Eisenbahnbedarf in Hagen (Westfalen). Einführschuhe für Locomotiven und Waggons, Schienenbefestigungsmaßtral, Puffer, Puffer-hülsen, etc.

Gebr. Decker & Co.
in Cannstadt.

Dampfmaschinen, Dampfspritzen, Dampfkessel, patentierte Universal-Dampfpumpen, etc. (1131)



F.Kahle & Sohn,
Potsdam,
Hof-Zinkguss-
Waaren - Fabrik
empfiehlt
Statuen, Candelaber,
Bau-Ornamente, Fon-
tainen etc.
Musterhefte & Preis-
Courante liegen zur
Übersezung bereit.

In allen Buchhandlungen zu haben:

**F. Weber — vollständiges
Fremdwörterbuch**

14,000 fremde Wörter enthaltend, worin jedes in Zeitungen und Schriften vorkommende fremde Wort genügend erklärt ist.

Zehnte Auflage 10 Sgr.
(Ernst'sche Buchhandlung,
Quedlinburg.) (1191)

Concurrenz-

Ausschreibung.

Die Postverwaltung ist im Falle, daß Mobiliar für die Postfiliale im Kaufhause zu St. Gallen anfertigen zu lassen und eröffnet diesfalls die Concurrenz.

Diejenigen, welche diese Arbeit zu übernehmen geneigt sind, werden eingeladen, Baubeschriebe und Zeichnungen auf unserer Kanzlei einzusehen und ihre Uebernahmsofferten bis zum 12. Februar franco einzusenden an (1199)

Die Kreispostdirection.
St. Gallen, 22. Jan. 1876.

Technische Kalender
für Bau- u. Maschinentechniker
in allen Ausgaben vorrätig bei
Orell Füssli & Co. in Zürich.

BANQUE FÉDÉRALE à Berne.

Les actionnaires de cette Banque sont convoqués en assemblée générale ordinaire pour samedi 26 février 1876, à 10 heures du matin, à l'hôtel de la Banque fédérale, à Berne.

Ordre du jour:

1. Compte-rendu de l'exercice 1875. Rapport des commissaires-vérificateurs;
2. Renouvellement intégral du Conseil d'administration;
3. Nomination des commissaires-vérificateurs des comptes de l'exercice 1876.

Les cartes d'admission à cette assemblée seront délivrées aux actionnaires jusques et y compris le 20 février 1876, moyennant exhibition du nombre d'actions qu'ils représentent, auprès de la Banque fédérale, à Berne, et de ses comptoirs à St-Gall, Zurich, Lucerne, Bâle, Chaux-de-Fonds, Lausanne et Genève:

A Bellinzona, auprès de la Banque cantonale tessinoise;

A Soleure, auprès de la Banque de Soleure;

A Paris, auprès de la Société générale de crédit industriel et commercial, 66, rue de la Chaussée-d'Antin, et auprès de la Société de dépôts et de comptes-courants, 2, place de l'Opéra.

Auprès de la Banque centrale, à Berne, des cartes d'admission seront encore délivrées le jour de l'assemblée même, jusqu'à 9 heures du matin.

Le dépôt des actions n'est pas exigé, il suffit de l'exhibition de celles-ci, dont le propriétaire laissera un bordereau signé de sa main.

A partir du 15 février 1876, on pourra se procurer le compte-rendu imprimé, auprès des mêmes caisses qui délivrent les cartes d'admission.

Berne, 29 janvier 1876.

(1203)

Au nom du Conseil d'administration,

Le président,
STÄMPFLI.

Auf Verlangen werden ausführliche Prospective franco zugesandt.

Die Hochbauten für das Gaswerk in Zofingen

und die Ausführung der Gasometergrube in Beton

werden hiermit zur Concurrenz ausgeschrieben.

Eingabetermin bis zum 13. Februar 1876.

Die bezüglichen Eingaben sind verschlossen, mit Aufschrift versehen, an das Präsidium der Baucommission, Herrn Gemeindeammann Matter, einzureichen. (1196)

Pläne und Bedingungen können eingesehen werden bei der

Bauverwaltung in Zofingen.

Druck und Verlag von Orell Füssli & Co. in Zürich.

SPECIAL - GESCHÄFT

für


hydraulische Maschinen.

Motoren für Kleingewerbe mit Regulatoren für möglichst ökonomischen Wasserverbrauch.

Pumpen ohne Ventile für dickflüssige Substanzen.

Wassermesser.

(Sehr genau)

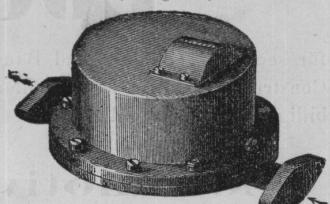

Hauptsächlich zur Controle des Speisewassers zu Dampfkesseln.

A. SCHMID,

Machinen-Ingenieur.

Mechanische Werkstätte.

ZÜRICH, 16, in Gassen, ZÜRICH.

Verlag von B. F. Voigt in Weimar

Der

Führer des Technikers

zu den wichtigsten Resultaten der Mathematik, Mechanik, Maschinentechnik und Technologie.

Für den praktischen Gebrauch des Maschinenbauers, Ingenieurs, Fabricanten und Gewerbetreibenden bearbeitet von Ingenieur Fr. Neumann.

Fünfte verbesserte Auflage.
Mit 10 Tafeln und 99 eingeprägten Holzschnitten.

1855. gr. 12. Geb. 10 Fr.

Vorrätig bei (1202)

Orell Füssli & Co.
Buchhandlung in Zürich.

Für Bauunternehmer.

Es wird hiemit folgender Werkzeug zum Verkauf ausgeschrieben:

2 Locomotiven zum Rollbahnbetrieb. (H1°62)

170 Rollwagen zu Erd- und Steintransport.

Circa 20,000 Lauffuss Rollbahnschienen von 60° u. 65 mm Höhe.

Circa 2000 Lauffuss grosse Bahnschienen.

Schnappkarren. Schubkarren, Kreuzbickel, Bohrgeschrirr u. verschiedener anderer Werkzeug.

Bruggg, 12. Jan 1876.

Die Bauunternehmung des I. Looses der Bötzbergbahn.

Für Spritzenmacher:

Die Gemeinde Kesswil ist Willens, eine neue Feuerspritze mit 20—24 Mann Druckkraft anzuschaffen. Hierauf Reflektirende wollen ihre Offerten unter Beifügen von Zeichnung und genauer Beschreibung bis spätestens Ende Februar an das herwärtige Gemeindeammannt eingeben.

Kesswil, (Ct. Thurgau), 25. Jan. 1876.

(1189) Aus Auftrag:
Die Gemeinderathskanzlei.