

Zeitschrift: Das Werk : Architektur und Kunst = L'oeuvre : architecture et art
Band: 25 (1938)
Heft: 10

Rubrik: Reformierte St.-Johannes-Kirche, Basel : Architekten K. Egender & E.F. Burckhardt BSA, Zürich

Nutzungsbedingungen

Die ETH-Bibliothek ist die Anbieterin der digitalisierten Zeitschriften auf E-Periodica. Sie besitzt keine Urheberrechte an den Zeitschriften und ist nicht verantwortlich für deren Inhalte. Die Rechte liegen in der Regel bei den Herausgebern beziehungsweise den externen Rechteinhabern. Das Veröffentlichen von Bildern in Print- und Online-Publikationen sowie auf Social Media-Kanälen oder Webseiten ist nur mit vorheriger Genehmigung der Rechteinhaber erlaubt. [Mehr erfahren](#)

Conditions d'utilisation


L'ETH Library est le fournisseur des revues numérisées. Elle ne détient aucun droit d'auteur sur les revues et n'est pas responsable de leur contenu. En règle générale, les droits sont détenus par les éditeurs ou les détenteurs de droits externes. La reproduction d'images dans des publications imprimées ou en ligne ainsi que sur des canaux de médias sociaux ou des sites web n'est autorisée qu'avec l'accord préalable des détenteurs des droits. [En savoir plus](#)

Terms of use

The ETH Library is the provider of the digitised journals. It does not own any copyrights to the journals and is not responsible for their content. The rights usually lie with the publishers or the external rights holders. Publishing images in print and online publications, as well as on social media channels or websites, is only permitted with the prior consent of the rights holders. [Find out more](#)



Download PDF: 11.01.2026

ETH-Bibliothek Zürich, E-Periodica, <https://www.e-periodica.ch>

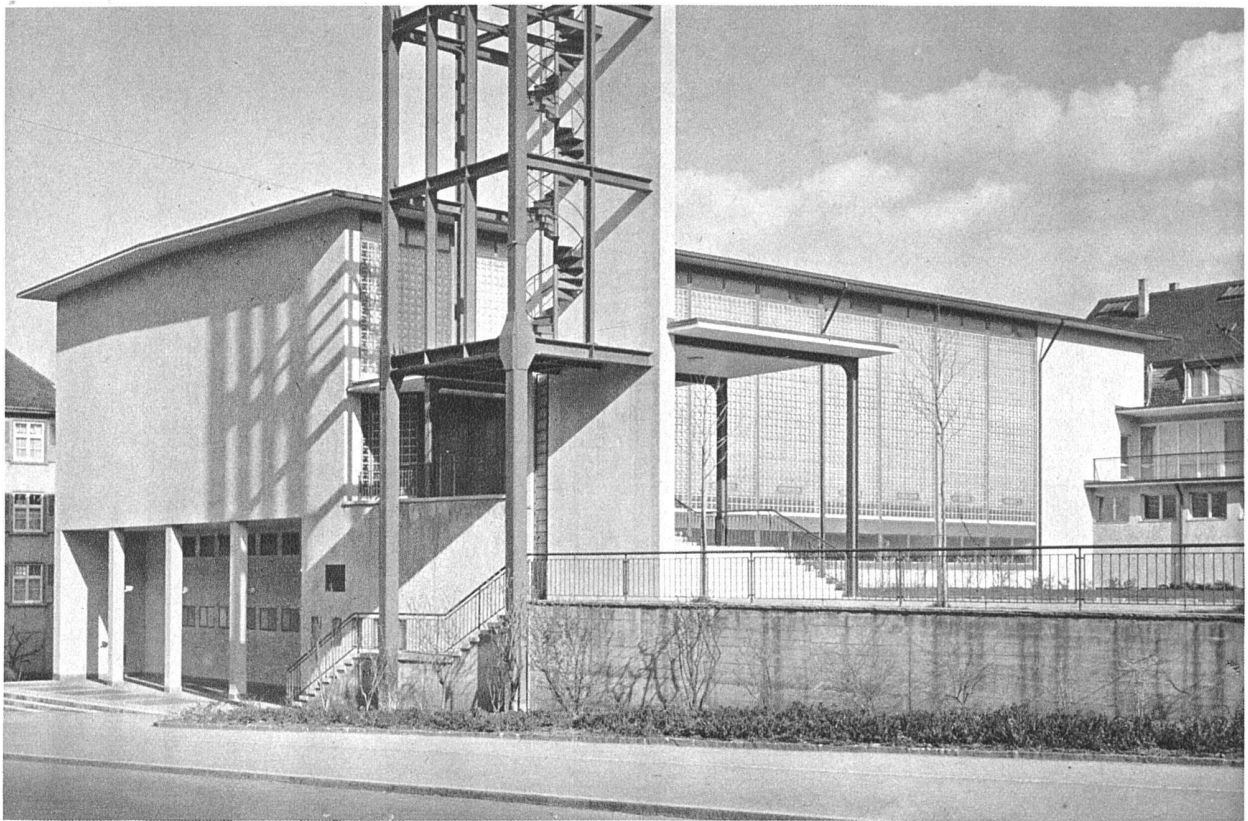

Ansicht aus Westen


Reformierte St.-Johannes-Kirche, Basel
Karl Egender und Ernst F. Burckhardt,
Architekten BSA, Zürich

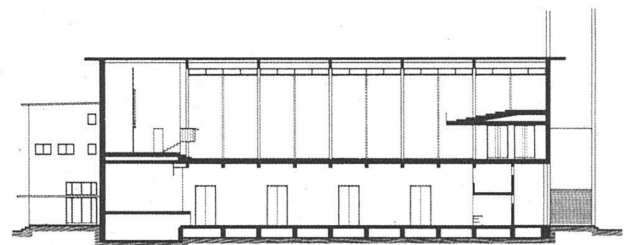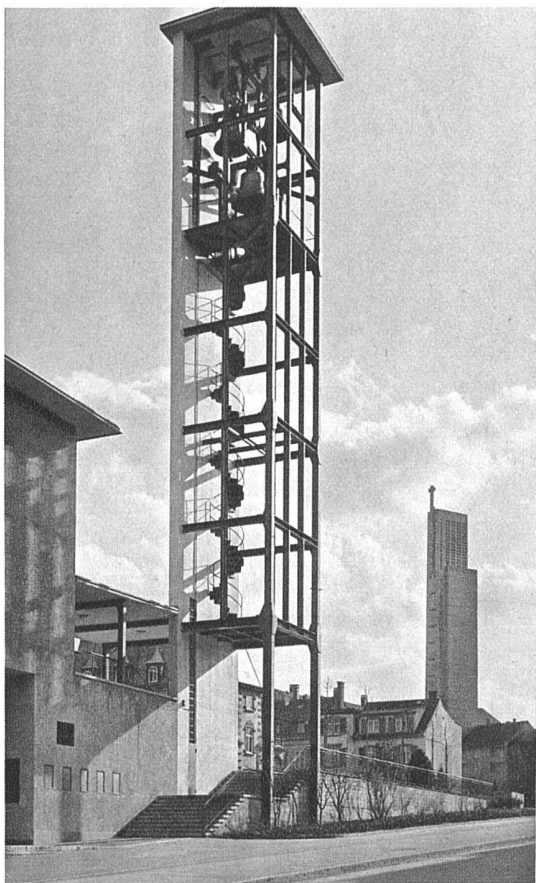

Längsschnitt 1:600

Erster Wettbewerb: 1931. Zweiter Wettbewerb mit einer von 1,400,000 auf 800,000 Fr. reduzierten Ausführungssumme: 1933. Erbaut 1936. Kirche in rein technischer Formgebung. 30 m hoher Glockenturm in sichtbarer Eisenkonstruktion. Dieser Turm wurde auf Grund einer besonderen Stiftung errichtet, er war im Projekt ursprünglich nicht vorgesehen.


Ansicht von Norden, rechts Turm der kath. Kirche von Karl Moser

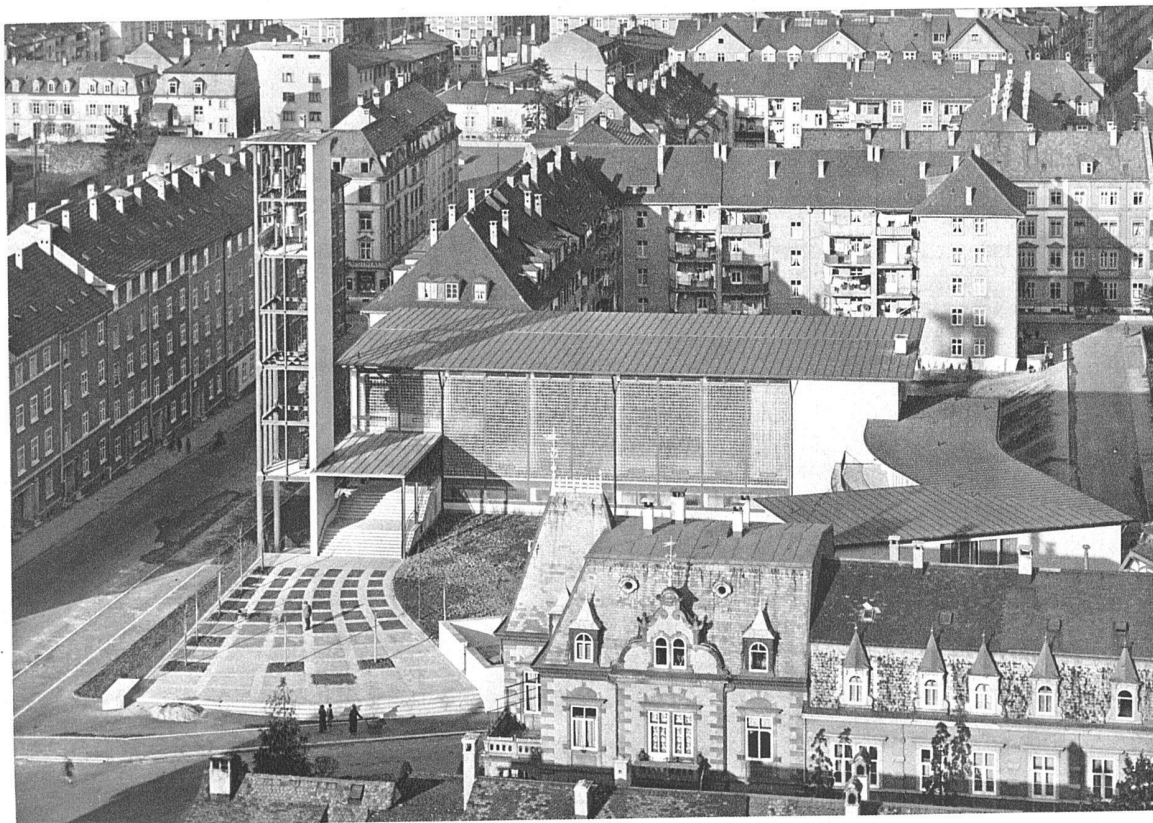

Ansicht aus Südwesten, links Mühlhauserstrasse

Reformierte St.-Johannes-Kirche, Basel K. Egender und E.F. Burekhardt, Architekten BSA, Zürich

Ansicht aus Westen, rechts Unterrichtszimmer, Sitzungszimmer, Pfarrhaus

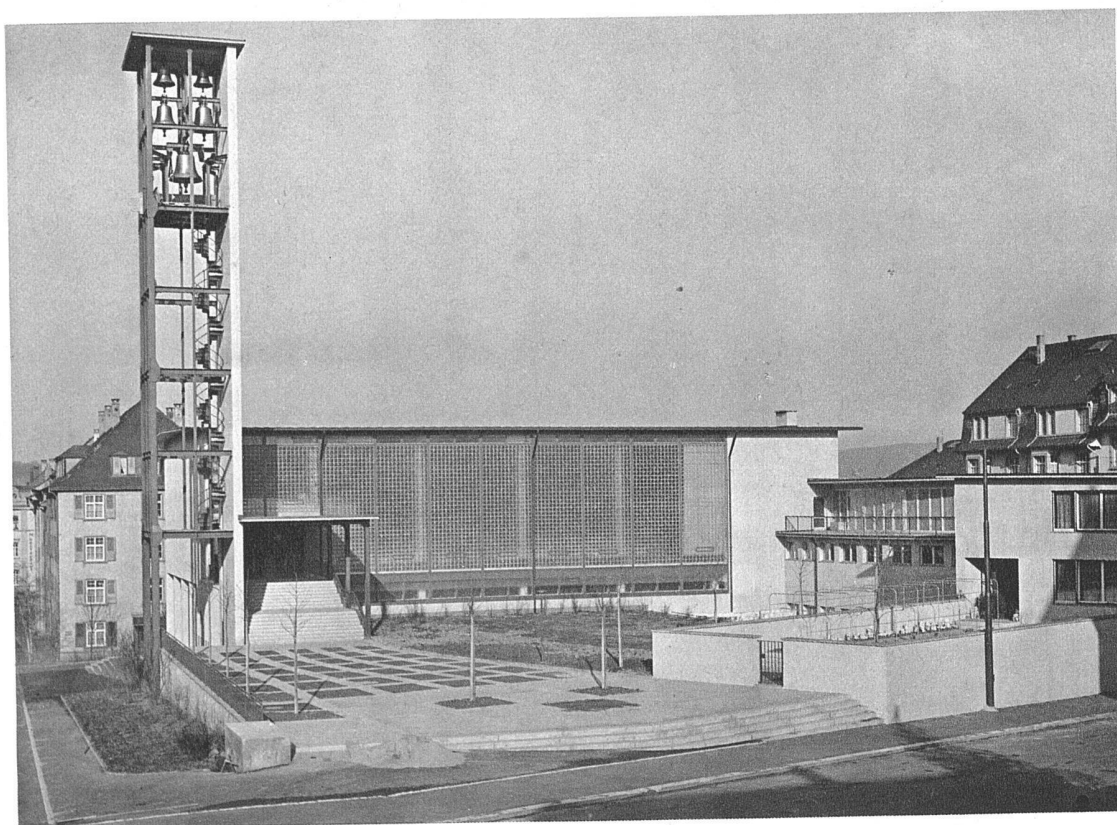

Reformierte
St.-Johannes-Kirche, Basel
K. Egender und E. F. Burckhardt,
Architekten BSA, Zürich


Grundrisse 1:600


unten: Erdgeschoss

oben: Obergeschoss, rechts davon
Untergeschoss, unter dem Kirchenraum
Versammlungssaal für 600 Personen
mit einfacher Bewirtungsmöglichkeit
Gewicht der Eisenkonstruktion 240 Tonnen
Baukosten ca. Fr. 800 000

Foto Eidenbenz SWB, Basel

Querschnitt 1:600

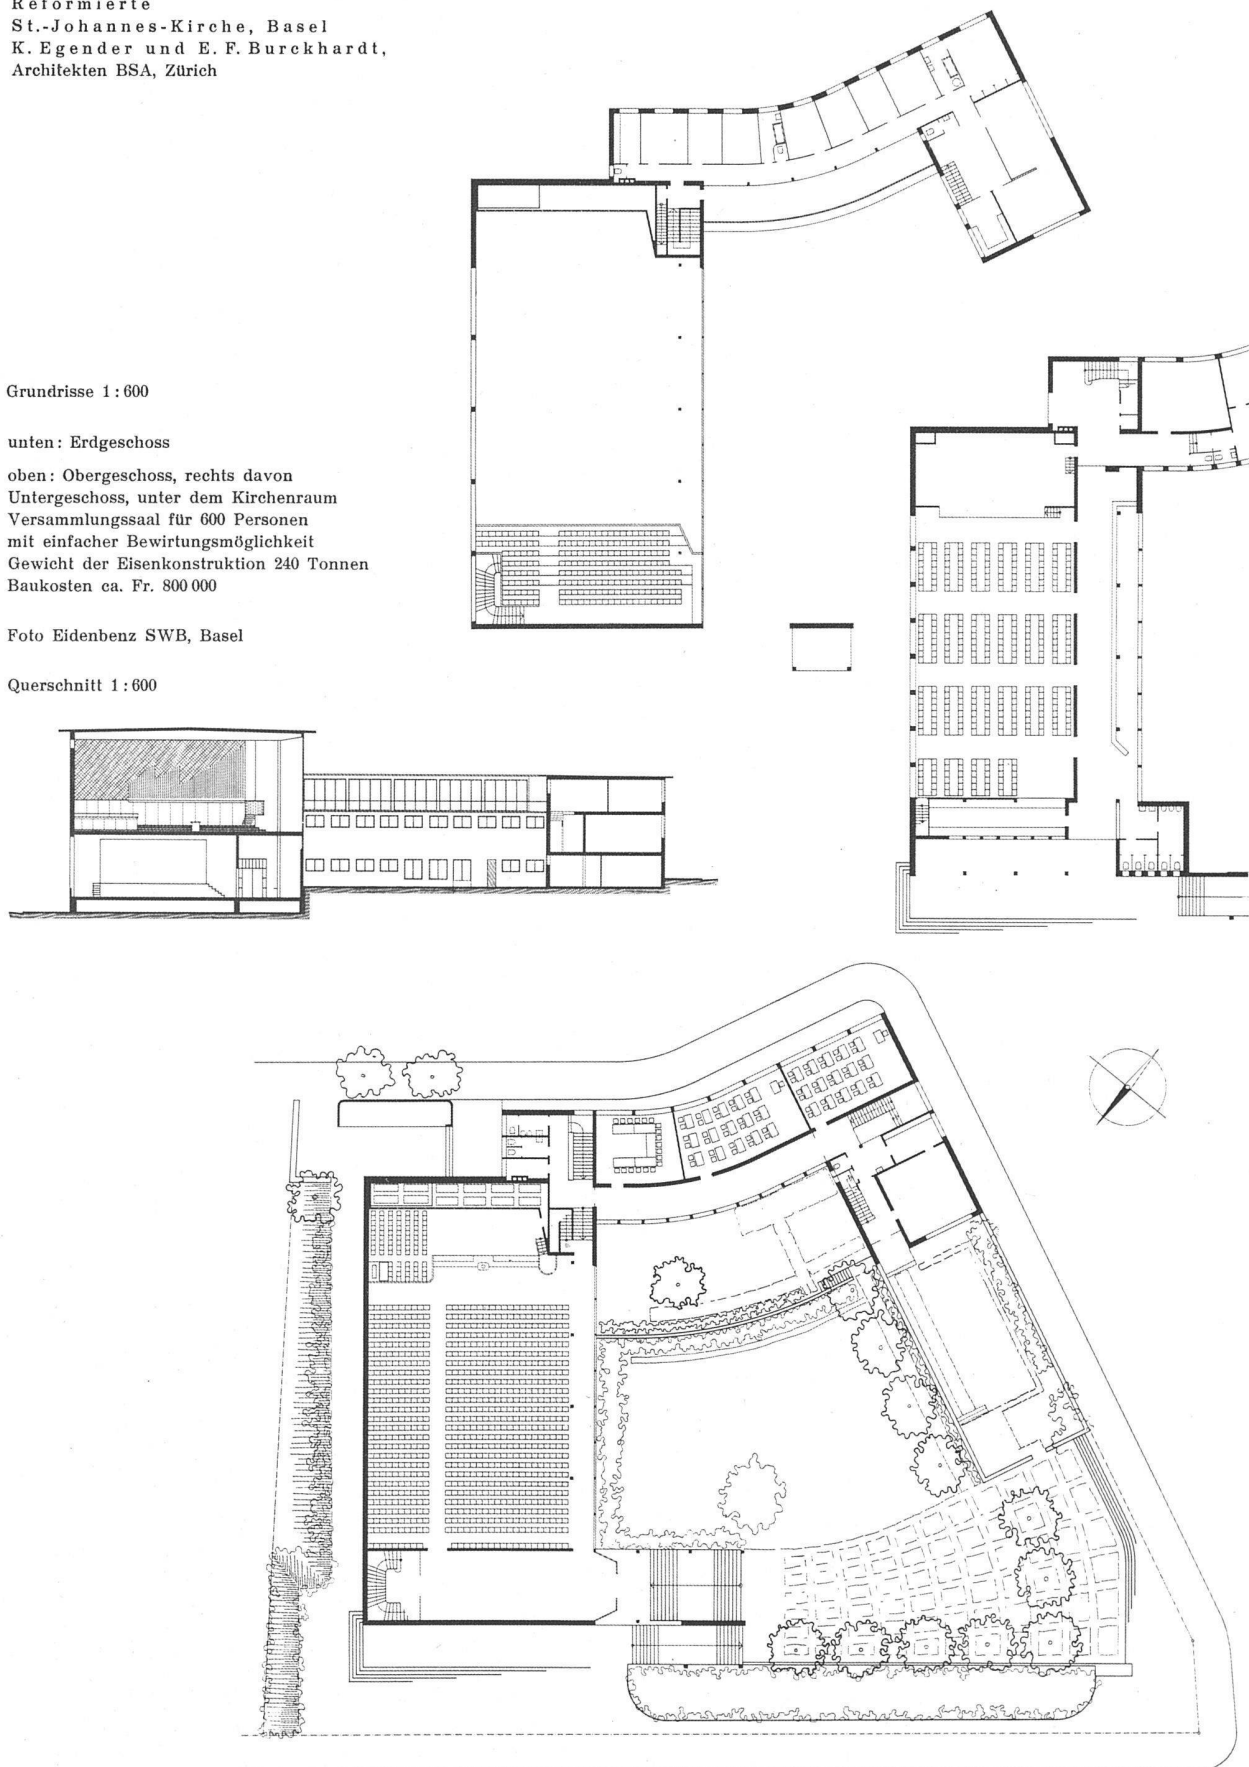

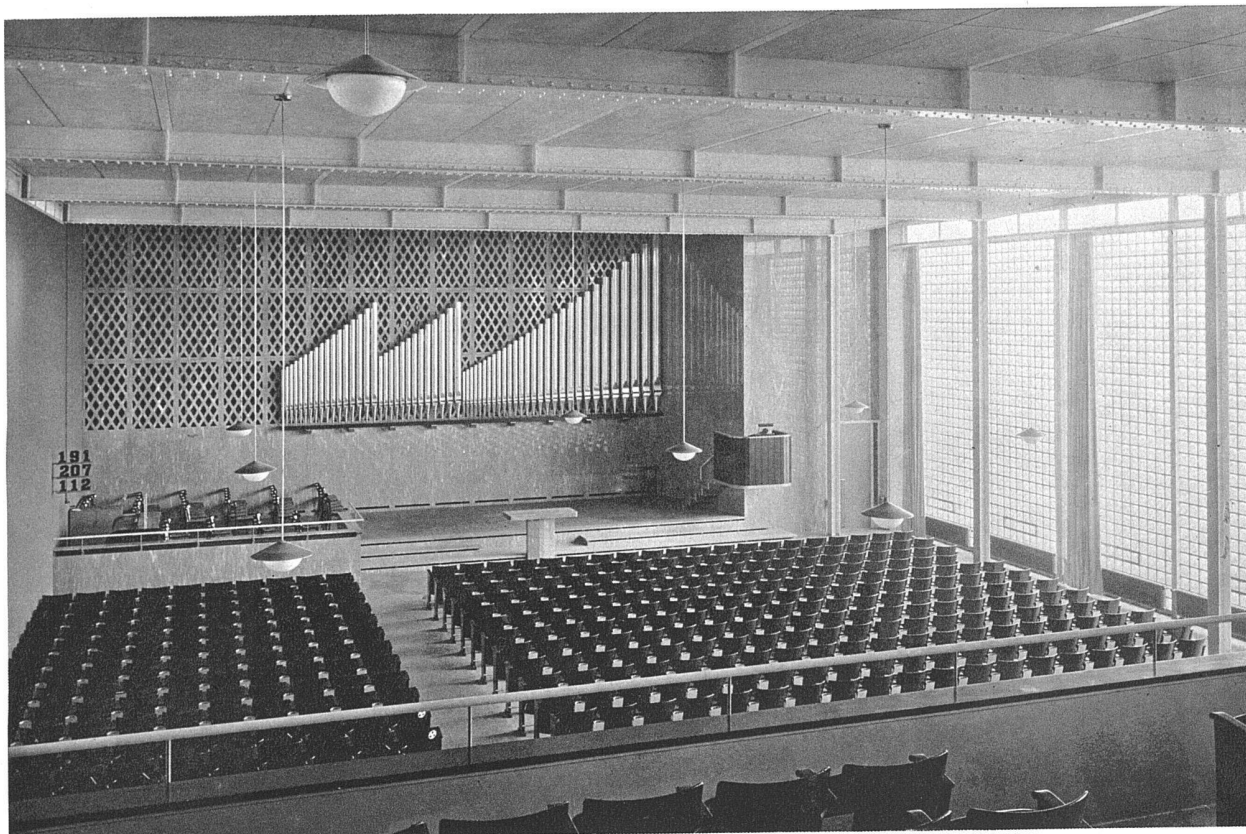

Blick von der Empore gegen die Stirnseite, links vor der Orgel Chorsitze, rechts Kanzel

Reformierte St.-Johannes-Kirche, Basel K. Egender und E. F. Burckhardt, Architekten BSA, Zürich

Blick gegen die Stirnseite, entlang der durch die Eisenstützen entlasteten Wand aus Glasbausteinen; vor dieser Vorhänge

