

Siedlung Halen bei Bern

Autor(en): **B.H.**

Objektyp: **Article**

Zeitschrift: **Das Werk : Architektur und Kunst = L'oeuvre : architecture et art**

Band (Jahr): **48 (1961)**

Heft 2: **Neue Formen des Wohnens**

PDF erstellt am: **26.04.2024**

Persistenter Link: <https://doi.org/10.5169/seals-37542>

Nutzungsbedingungen


Die ETH-Bibliothek ist Anbieterin der digitalisierten Zeitschriften. Sie besitzt keine Urheberrechte an den Inhalten der Zeitschriften. Die Rechte liegen in der Regel bei den Herausgebern.

Die auf der Plattform e-periodica veröffentlichten Dokumente stehen für nicht-kommerzielle Zwecke in Lehre und Forschung sowie für die private Nutzung frei zur Verfügung. Einzelne Dateien oder Ausdrucke aus diesem Angebot können zusammen mit diesen Nutzungsbedingungen und den korrekten Herkunftsbezeichnungen weitergegeben werden.

Das Veröffentlichen von Bildern in Print- und Online-Publikationen ist nur mit vorheriger Genehmigung der Rechteinhaber erlaubt. Die systematische Speicherung von Teilen des elektronischen Angebots auf anderen Servern bedarf ebenfalls des schriftlichen Einverständnisses der Rechteinhaber.



Haftungsausschluss

Alle Angaben erfolgen ohne Gewähr für Vollständigkeit oder Richtigkeit. Es wird keine Haftung übernommen für Schäden durch die Verwendung von Informationen aus diesem Online-Angebot oder durch das Fehlen von Informationen. Dies gilt auch für Inhalte Dritter, die über dieses Angebot zugänglich sind.

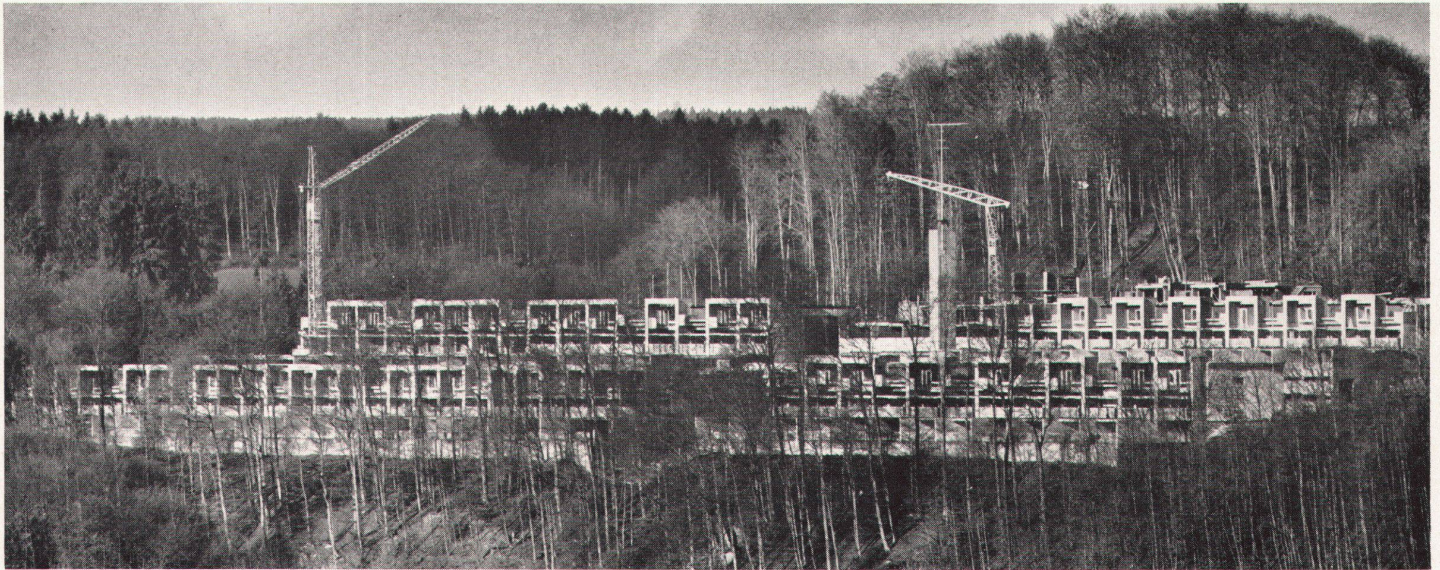

- 1 Zufahrtsstraße
2 Parkplatz
3 Zentrale Autoeinstell-
halle
4 Tankstelle
5 Dorfplatz
6 Laden und Café
7 Zentrale für Heizung,
Elektrizität und Wasser,
Waschküchen
8 Schwimmbassin und
Sportplatz
9 Treppenanlage
10, 12 Sechszimmerhaus
11, 13 Fünzimmerhaus
14 Studios
- 1 Die Siedlung im Bau von Süden
La cité en construction: vue du sud
The colony under construction seen from the south
- 2 Längsschnitt durch ein Sechszimmerhaus mit Garten 1:300
Coupe d'une maison à six pièces et jardin
Longitudinal cross-section of six-room house with garden
- 3 Situation 1:3000
Situation
Site plan
- 4 Wohnraum mit Loggia
Salle de séjour et loggia
Living-room with porch

Photos: Albert Winkler, Bern

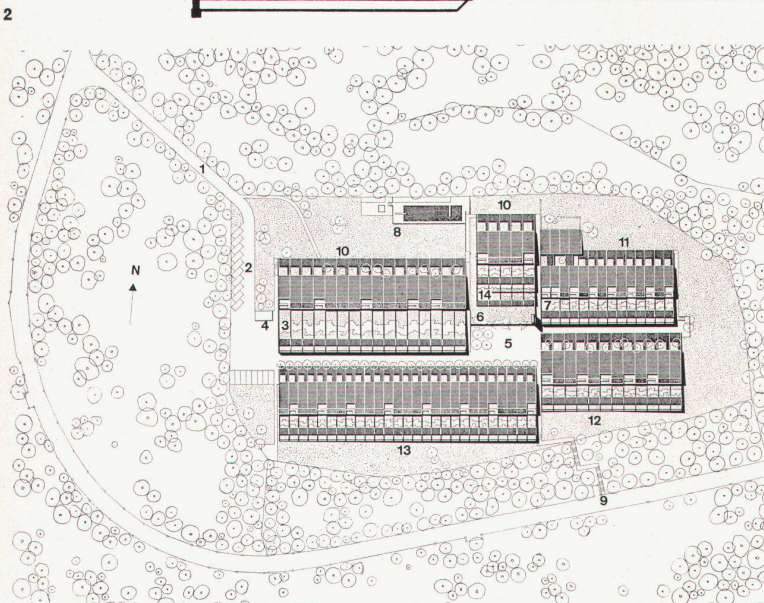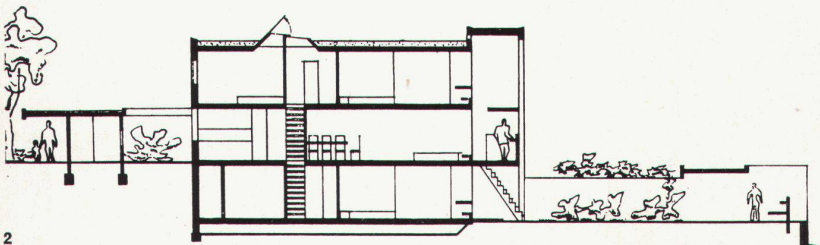

Im Bau. Architekten: Atelier 5, Bern

Wir haben bereits mehrfach auf diese interessante Überbauung hingewiesen, die ihr Entstehen der Initiative einiger junger Berner Architekten und dem Verständnis verschiedener Institutionen und Kreditgeber verdankt. 79 Wohneinheiten sind in einer sehr konzentrierten Weise zu einem Dorf mit Straßen und Platz zusammengefügt, wobei dem Bewohner und Hauseigentümer verschiedene Gemeinschaftseinrichtungen zur Verfügung stehen. Maßgebend für die Konzeption sind die äußerst schmalen, in die Tiefe entwickelten Haustypen, die jedoch durch ihren räumlichen Aufbau eine erstaunliche Weiträumigkeit besitzen. Die ideologischen und städtebaulichen Grundlagen dieses Projektes wie auch die konsequente Durcharbeitung aller Details in neuer Weise lassen die Siedlung Halen zu einem der interessantesten Beiträge seit der Werkbundsiedlung Neubühl in Zürich werden. Im Rahmen des Themas unserer Nummer möchten wir deshalb auf dieses im Bau stehende Projekt hinweisen. Die ersten Häuser der Siedlung sind bereits bezogen; der gesamte Komplex soll bis zum kommenden Herbst fertiggestellt werden.

b. h.

