

Fünzig Jahre Gotthardbahn: zur Betriebsöffnung am 1. Juni 1882

Autor(en): **Schrafl / Jegher, Carl**

Objektyp: **Article**

Zeitschrift: **Schweizerische Bauzeitung**

Band (Jahr): **99/100 (1932)**

Heft 22: **50 Jahre Gotthardbahn**

PDF erstellt am: **20.05.2024**

Persistenter Link: <https://doi.org/10.5169/seals-45499>

Nutzungsbedingungen

Die ETH-Bibliothek ist Anbieterin der digitalisierten Zeitschriften. Sie besitzt keine Urheberrechte an den Inhalten der Zeitschriften. Die Rechte liegen in der Regel bei den Herausgebern.

Die auf der Plattform e-periodica veröffentlichten Dokumente stehen für nicht-kommerzielle Zwecke in Lehre und Forschung sowie für die private Nutzung frei zur Verfügung. Einzelne Dateien oder Ausdrucke aus diesem Angebot können zusammen mit diesen Nutzungsbedingungen und den korrekten Herkunftsbezeichnungen weitergegeben werden.

Das Veröffentlichen von Bildern in Print- und Online-Publikationen ist nur mit vorheriger Genehmigung der Rechteinhaber erlaubt. Die systematische Speicherung von Teilen des elektronischen Angebots auf anderen Servern bedarf ebenfalls des schriftlichen Einverständnisses der Rechteinhaber.

Haftungsausschluss

Alle Angaben erfolgen ohne Gewähr für Vollständigkeit oder Richtigkeit. Es wird keine Haftung übernommen für Schäden durch die Verwendung von Informationen aus diesem Online-Angebot oder durch das Fehlen von Informationen. Dies gilt auch für Inhalte Dritter, die über dieses Angebot zugänglich sind.

INHALT: Entwicklung der Vorprojekte für die Gotthardbahn von 1852 bis 1876 (Koller, Wetli, Experten Gerwig und Hellwig). Die Einsparungs-Vorschläge 1876 (Seilfördersystem Agudio, Zahnradbahn Riggenbach, Hydropneumatisches System Seiler). Entwicklung der Gotthardbahn-Lokomotiven von 1882 bis 1932. Ausbau der Monte-Cenero-Linie auf Doppelspur samt neuem Cenero-Tunnel. Ausbau des internationalen Bahnhofes Chiasso. Betriebs-Entwicklung der Gotthardbahn von 1882 bis 1908 und 1932. Schlussfolgerungen vom Ingenieur-Standpunkt aus.

Band 99

Der S. I. A. ist für den Inhalt des redaktionellen Teils seiner Vereinsorgane nicht verantwortlich.
Nachdruck von Text oder Abbildungen ist nur mit Zustimmung der Redaktion und nur mit genauer Quellenangabe gestattet.

Nr. 22

FÜNFZIG JAHRE GOTTHARDBAHN

ZUR BETRIEBSERÖFFNUNG AM 1. JUNI 1882

Der fünfzigste Jahrestag der Betriebseröffnung der Gotthardbahn stellt für uns Ingenieure einen Gedenktag allererster Ordnung dar. Wenn auch die Technik in den 50 Jahren, die seit jenem Ereignis verflossen, ungeahnte Fortschritte erzielt und Neuerungen ins Leben gerufen hat, vermögen diese doch in keiner Weise die Grösse und Bedeutung jenes Werkes zu schmälern. Was Geist, Ausdauer und Arbeit der Männer jener Zeit zu schaffen vermochten, erregte die Bewunderung aller Welt und wurde damit Ansporn zu neuen Taten. Vornehmste Pflicht ist es daher für uns, heute ehrend und dankbar der Männer zu gedenken, die das Werk ersonnen, gefördert und durchgeführt haben.

Was die Gotthardbahn in den 50 Jahren ihres Bestehens geleistet, wie sie der Wohlfahrt unseres Landes, dem Reiseverkehr und dem Austausch der Güter gedient und wie sie vervollkommen wurde, steht heute lebhaft vor aller Augen. Möge ein guter Stern sie auch in die Zukunft begleiten.

SCHRAFL, Dr. Ing. h. c.

Präsident der Generaldirektion der S. B. B.

Es läge nahe, den Gedenktag zur Eröffnung der zentralen Alpenbahn, die eigentlich gegebenen, direktesten Wege durch unser Land hindurch Nord und Süd verbindet, mit einem Rückblick auf die Entwicklung des um 1280 eröffneten Gotthardweges seit dem frühen Mittelalter zu feiern.¹⁾ Allein dies wird ja wohl in den kommenden Tagen von anderer Seite so reichlich geschehen, dass wir Gefahr liefen, mit andern Worten das nämliche zu sagen. Aber auch in rein technischer Hinsicht müssten wir uns selbst wiederholen, denn die „Schweiz. Bauzeitung“ wie auch ihr Vorläufer die „Eisenbahn“ haben als gewissenhafte Chronisten von Anbeginn des Baues an die Gotthardbahn und ihren spätern Ausbau durch sechs Jahrzehnte hindurch getreulich begleitet; in zahlreichen zeichnerisch und bildlich reich dokumentierten Berichten ist alles Wissenswerte bereits gesagt worden und kann in den betreffenden Jahrgängen nachgeschlagen werden. Es sei hier nur verwiesen auf die eingehende Baubeschreibung durch Prof. E. Gerlich in der „Eisenbahn“ vom Mai/Juni 1882.

¹⁾ Vergl. die Schilderung v. A. Trautweiler in „S. B. Z.“ Aug./Sept. 1884.

So haben wir uns entschlossen, unsern Lesern, der technischen Fachwelt etwas Neues zu bieten, etwas, was auch in seinen Einzelheiten nur sehr wenigen bekannt ist und was zusammenfassend unseres Wissens überhaupt noch nicht gemacht worden ist: eine vergleichende Darstellung der *Vorprojekte* für die Gotthardbahn, eine Schilderung des Werdeganges der Linienführung bis zu dem vor aller Augen liegenden und mit Recht als Meisterwerk der Ingenieurbaukunst anerkannten Tracé unserer Alpenbahn. Es ist uns dies ermöglicht worden durch das Entgegenkommen der Kreisdirektion II der S. B. B., unserer Kollegen Kreisdirektor E. Labhard und Sektionschef A. Müller in Luzern, die uns mit Auskunft dienten und uns aus den Archiven der Gotthardbahn die alten Originalpläne zur Verfügung stellten, auf Grund derer wir unsere nachfolgenden Umzeichnungen zusammentragen und anfertigen konnten; diese enthalten auch Dinge, die überhaupt zum erstenmal veröffentlicht werden. — Ein kurzer Abriss der Entstehungsgeschichte der Gotthardbahn sei immerhin damit verbunden.

Das erste schweizerische Alpenbahnprojekt stammt vom Obergeringenieur Graubündens, Oberst La Nicca, der 1847 im Konzessionsbegehren für eine *Lukmanierbahn* (Chur-Disentis-Lukmanier-Olivone-Biasca im Tessin) einreichte; die Konzession wurde 1853 erteilt, erlosch aber in der Folge durch Ablauf der Frist zum Baubeginn. Der Hauptmangel der Lukmanierroute, die 60 km weit ostwestlich verlaufende Rheintalstrecke Chur-Disentis, rief dann das Projekt für eine direkt nordsüdlich gerichtete und viel kürzere *Splügenbahn* auf den Plan, die von Zürich und Mailand befürwortet, von den Lukmanier-Kantonen St. Gallen, Graubünden und Tessin und von Genua bekämpft wurde.

Diese Kräftezersplitterung kam dem *Gotthard* zustatten, den auf Grund eigener Studien 1852 Ing. *Gottlieb Koller*²⁾ (von Winterthur), der Chef des auf Grund der Bundesverfas-

sung von 1848 errichteten Eidgen. Eisenbahnbureau, als erster zur Ueberschreitung empfahl und in der Folge mit Ausdauer verfocht. Auf Vorschlag des Urner Landammann Karl Emanuel Müller fügte Koller seinem Projekt den rd. 15 km langen Tunnel Göschenen-Airolo ein, also bereits die heutige Tunnellage. Ein Vorschlag des Tessiner Kan-

²⁾ Vergl. seinen Lebenslauf in „S. B. Z.“, 21. Juli 1900 (Bd. 36).



Denkmal für die OPFER DER ARBEIT, von Vincenzo Vela (1882),
im Gotthardtunnel: 177 Tote und 403 Schwerverletzte.

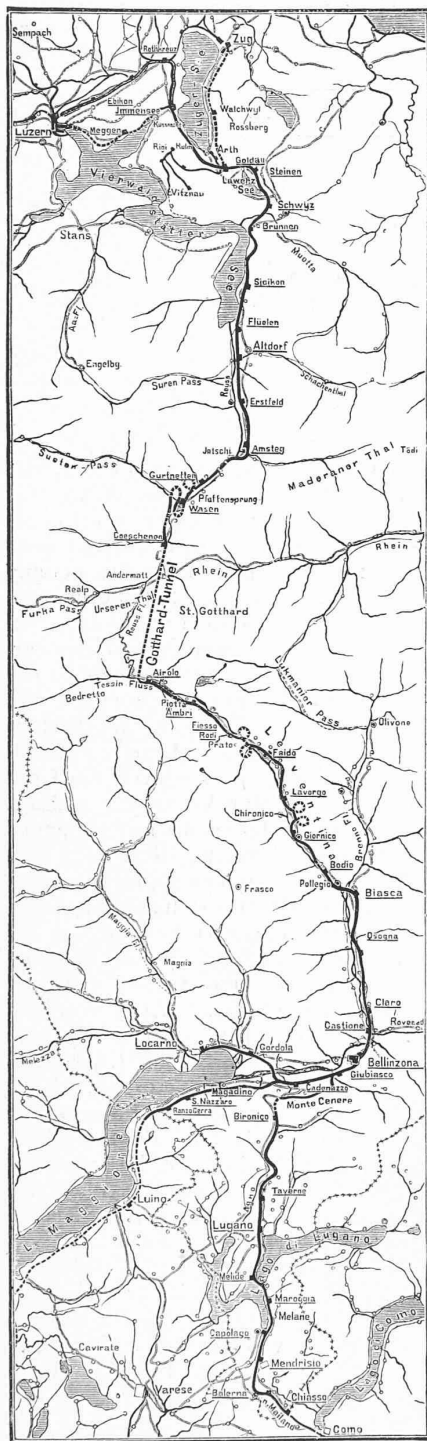


Abb. 1. Das Netz der Gotthardbahn.
Wirkl. Baulänge 272,5 km, Betriebslänge 276 km.

Abb. 1 und 2 Clichés aus der „Eisenbahn“,
Band XVI, vom 10. Juni 1882.

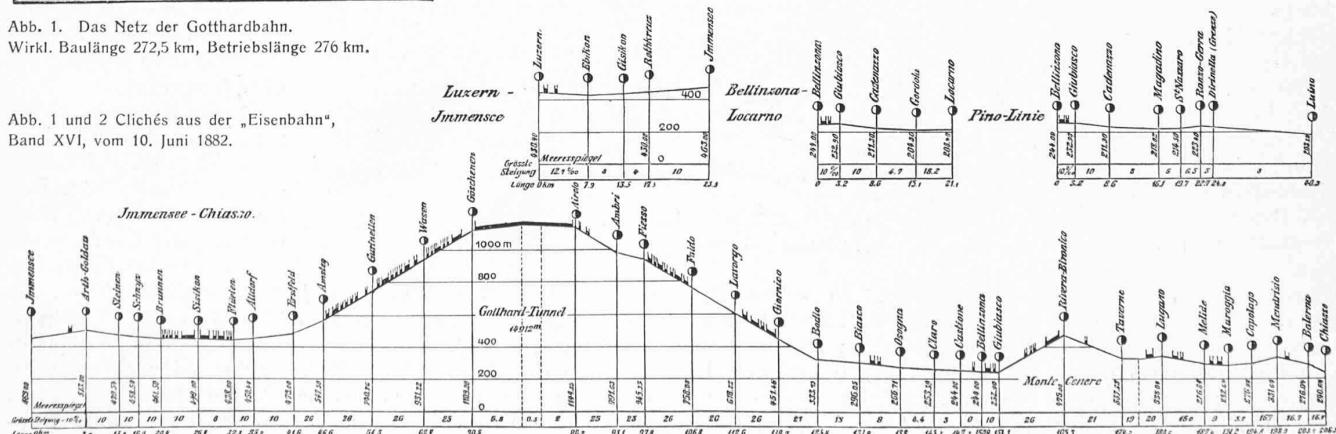


Abb. 2. Längenprofile der Gotthardbahn samt ihren Anschlusslinien, gemäss der Internationalen Vereinbarung von 1869.

tonsingenieur Pasquale Lucchini mit einem bloss 2 km langen Scheiteltunnel in Höhe des Rodontboden (rd. 1970 m ü. M.) wurde von einem am 19. August 1853 in Luzern gegründeten *ersten Gotthard-Komitee* (Urkantone mit Luzern, Solothurn und Basel) vertreten, fand aber nicht die erhoffte Bundeshilfe.

Inzwischen war (1857) im Westen der Mont Cenis-Tunnel in Angriff genommen worden und im Osten regten sich die Bestrebungen für Ueber-schienenung des Brennerpasses. Dies entfachte das Gotthardinteresse aufs Neue; am 15. September 1860 bildete sich das *zweite Gotthard-Komitee* aus den vier Waldstätte-Kantonen mit Bern und Solothurn, der Schweizer. Centralbahn („S.C.B.“), dem im Januar 1861 noch die Kantone Zug, Aargau und Freiburg, sowie die in Basel einmündende französische Ostbahn („Est“), noch nicht aber Zürich, beitraten. Dieses Komitee befürwortete die Kollersche Idee, die indessen nur auf der Dufourkarte 1 : 100 000 skizziert und bei 123 km Länge (Flüelen-Locarno, von See zu See!) auf 70 Millionen Fr. Baukosten geschätzt war. Da die Verwirklichung irgend einer schweizerischen Alpenbahn ohne finanzielle Mithilfe Italiens ausgeschlossen erschien, wurde im Frühjahr 1861 mit dem Ministerium des damaligen „Königreich Sardinien“ in Turin Fühlung genommen. Das Ergebnis ging dahin, dass die italienische Subvention derjenigen Alpenbahn (Gotthard, Lukmanier oder Splügen) in Aussicht gestellt wurde, die in technischer und kommerzieller Hinsicht die vertrauenswürdigsten Grundlagen vorlegen könne und der die grösste materielle Unterstützung seitens der Schweiz selbst zugesichert werde.

Damit war der Augenblick zu zielbewusstem Handeln gekommen. Ende Juli 1861 erhielt Kantonsingenieur *Kaspar Wetli*³⁾ in Zürich vom Gotthard-Komitee den Auftrag, als Trassierungsgrundlage einen topographischen Plan 1 : 10 000 mit 10 m-Kurven, und zwar von Erstfeld über Ursen-Passhöhe-Val Tremola und Val Bedretto-Tessin-Bellinzona und Ceneri bis Lugano zu schaffen, für einen Gelände-Streifen von im Mittel etwa 1 km Breite; auf diesen Plänen hatte er ein generelles Vorprojekt (Axe) einzuzeichnen mit Maximalneigung 26 ‰ und Minimalradien von 300 m, in Anlehnung an die Normalien der Brennerbahn.⁴⁾ In der unglaublich kurzen Zeit von Mitte August bis Ende 1861 hat Wetli, auf der Passhöhe beginnend und beidseitig vorrückend, dank seinem ausgezeichneten und eingeübten Hilfspersonal und äusserster Anspannung aller Kräfte die Aufnahmen durchgeführt, während des Winters ausgearbeitet und damit ein topographisches Meisterwerk geschaffen. (Unsere Abb. 3, 6 und 8 sind Kopien aus diesen Wetlischen Plänen, unter Beschränkung auf die 20 m-Kurven und in photographischer Reduktion auf 1 : 25 000.) Aber kaum hatte Wetli auf Grund dieser Pläne mit seinen Trassierungsstudien begonnen, wurde schon auf Abschluss der Arbeiten gedrängt, und auf Mitte Juli 1862 wurde Schluss jeder weiteren Zahlung erklärt. Im Juli 1863 erhielt er dann den Auftrag zur Fortsetzung seiner Studien, allein schon am 10. August musste er seine Arbeiten an die von der „Gotthard-Konferenz“ vom 7/8. August 1863 bestellten *Experten*, A. v. Beckh⁵⁾ (von 1853 bis 1860 Oberingenieur der N. O. B.) und Oberbaurat Robert Gerwig⁶⁾ (Karlsruhe) abliefern, die mit der Begutachtung und Fortsetzung der Wetlischen Trassierungsstudien betraut worden waren. Für seine Arbeiten hatte somit Wetli ein Minimum an Zeit und Geld zur Verfügung gestanden; umso höher ist daher seine Leistung zu bewerten.

Es ist bereits gesagt worden, dass die Trassierungselemente 26 ‰ und 300 m Minimalradius waren; es bleibt noch zu betonen, dass äusserste Beschränkung der Baukosten anzustreben, und schliesslich, dass die in Aus-


³⁾ Vergl. seinen Lebenslauf in „S. B. Z.“ vom 13. April 1889 (Bd. 13). — ⁴⁾ Projektierungsbeginn 1861, Baubeginn 1864, Eröffnung 24. August 1867; 125 km lang. — ⁵⁾ Lebenslauf in „S. B. Z.“ vom 13. Mai 1899 (Bd. 33). — ⁶⁾ Lebenslauf in „S. B. Z.“ vom 12. Dez. 1885 (Bd. 6).

Abb. 4. Uebersichts-Längenprofile der Gotthard-Nordrampe.
Längen 1 : 75 000, Höhen 1 : 7500.
Abb. 3 (darunter). Uebersichtsplan der künstlichen Entwicklung
Metschlingen bis Naxberg der Nordrampe, gemäss Linienführung
Wetli (---), Experten (---), Gerwig (---) und
Hellweg (---). — Masstab 1 : 25 000.

sicht genommenen Verkehrsgrössen und Betriebsleistungen sehr bescheidene waren: in jeder Richtung täglich ein Eilzug mit 70 t, zwei Personenzüge mit je 100 t und Güterzüge von 170 t Bruttolast, mit Fahrgeschwindigkeiten am Berg von 22 km/h für Personen- und von 12 km/h für Güterzüge (vgl. S. 292*).

Die Gefällsverhältnisse der beiden Talwege nötigen, infolge verschiedener ausgeprägter Talstufen, zur künstlichen Linienverlängerung, will man die Neigungsgrenze der Bahn von 26‰ einhalten ohne zu hoch in die steilen Hänge zu geraten (vgl. Abb. 3 bis 10). Es fehlen aber am Gotthard die dazu geeigneten Seitentäler, die z. B. am Brenner diese Linienverlängerungen sehr erleichtert haben. Infolgedessen schaltete Wetli, wie er selber sagt, „zur Ersteigung der oberen Talstufen, je nachdem sich das Terrain dazu eignete, paarweise Spitzkehren, zum Teil Kreiskehren mittels Tunnelbauten ein. Das erstere geschah an Orten, wo die Bahn sich dem Terrain anschmiegen liess und zugleich eine Station erforderlich war; das letztere dagegen an solchen Stellen, wo eine offene Bahnanlage ohnehin unzulässig erschien.“

Wetli begann seine Nordrampe in der Gegend von Silenen, am rechtsufrigen Hang ansteigend, überschritt bei Innschi die Reuss und blieb von da im linksufrigen Talgrund bis zum Pfaffensprung, wo die Nivellette auf die dortige Talwegstufe stösst (vgl. Abb. 3

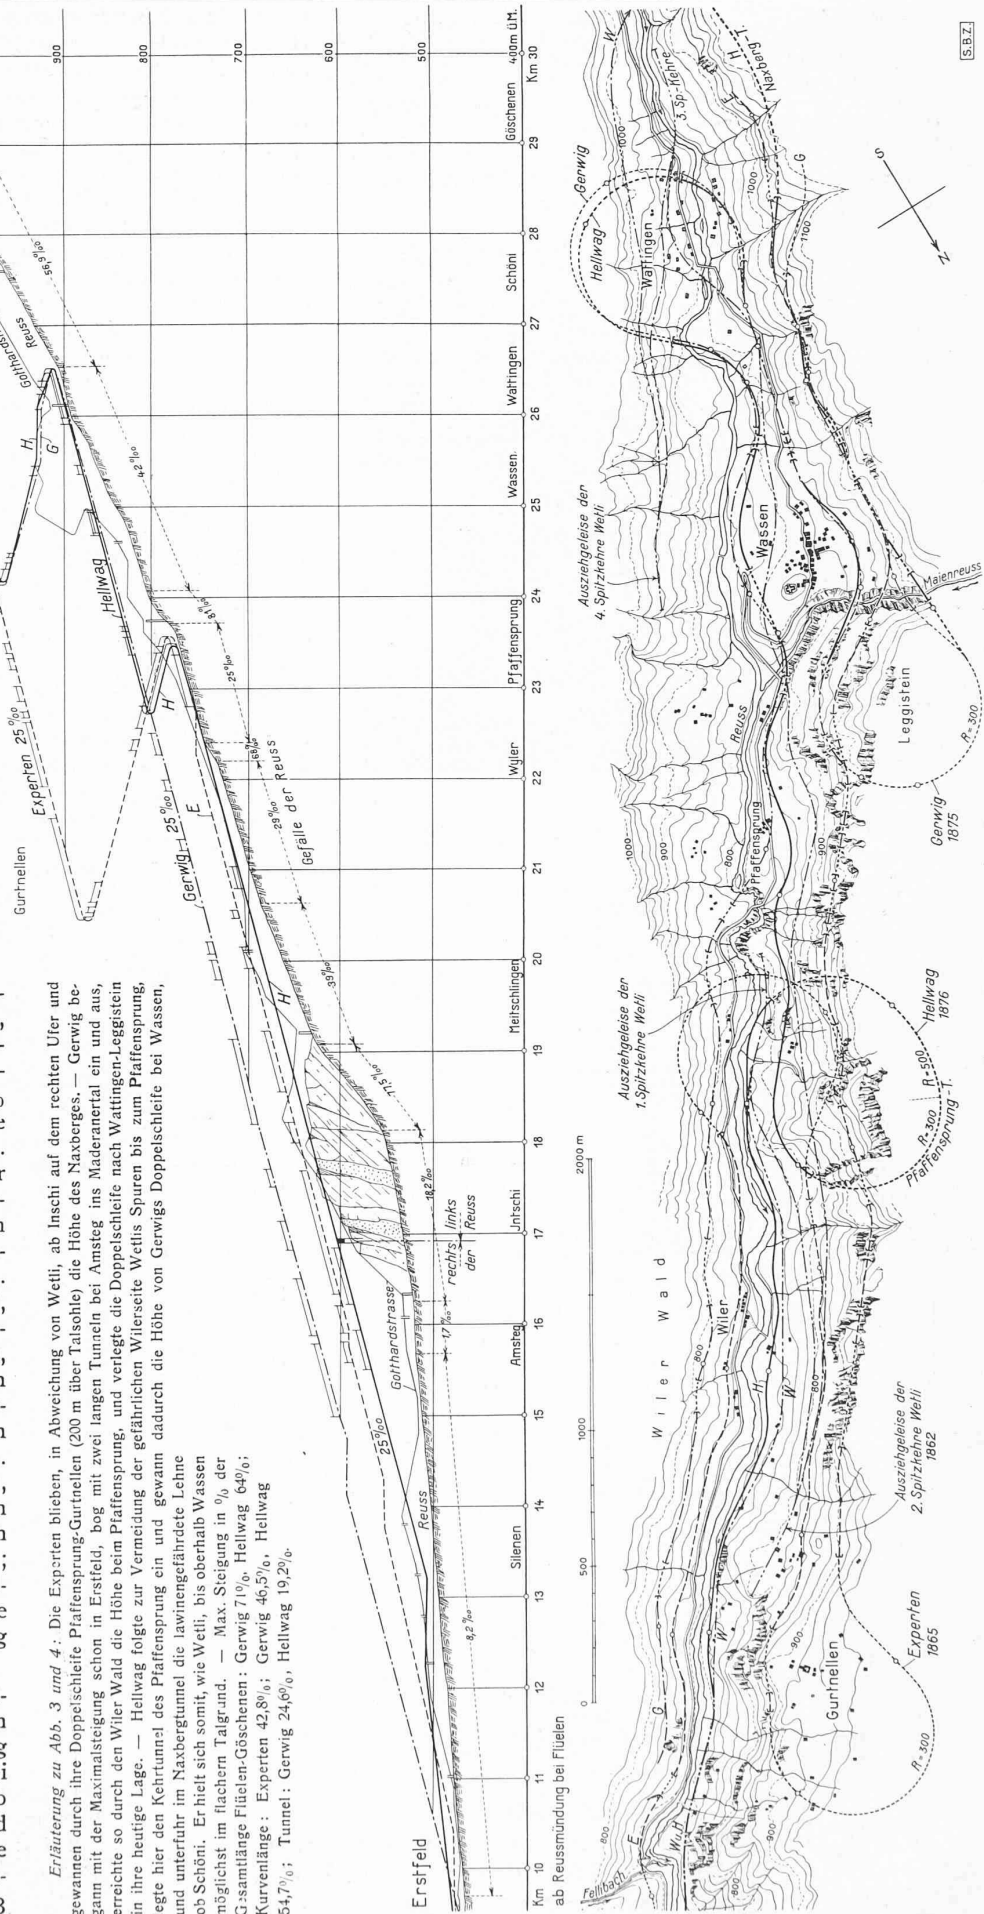



bis 5). Bis hierher stimmt Wetlis Tracé mit dem spätern Hellwags und mit der Ausführung fast völlig überein. Hier nun legte er zur künstlichen Verlängerung seiner Gefällslinie ein Spitzkehren-Paar $1/2$ ein, rückläufig bis unter Gurtellen und wieder vorwärts bis oberhalb des Pfaffensprungs, was mit rd. 3 km Verlängerung an dieser Stelle einen Höhegewinn von gegen 80 m ergab. Das gleiche wiederholte er bei Wattingen, am rechten Ufer, wo das Spitzkehrenpaar $3/4$, etwas kürzer, etwa 60 m Höhe einbrachte. In gleicher Weise schlug Wetli vor, die Talstufen des Dazio Grande und der Biaschina auf der Südrampe zu überwinden.

Für den Durchbruch des Gotthardmassivs hatte er zwei Lösungen erwogen, die in Abb. 11 (Seite 283) dargestellt sind; man erkennt daraus, dass er, schon 1862, neben den billigeren Spitzkehren auch Hebungsspiralen und Kehrtunnel anwenden wollte, wie sie als Wendeschleifen wenig später am Brenner an zwei Stellen erstmals zur Ausführung gelangt sind. Die westlichen Tunneln lagen suchte Wetli auf, um vermehrte Angriffsmöglichkeiten durch Schächte bei Hospental, beim „Mätteli“ und im Val Tremola zu schaffen; das Tunnelportal im Göschental wäre auf etwa 1200 m (Tunnellänge 15,4 km), jenes bei Hospental auf rd. 1500 m ü. M. (Tunnellänge 9,8 km) zu liegen gekommen. Eine im Bedreittotal bis Ossasco nach Westen ausholende Schleife hätte den Höhenunterschied nach Airolo bzw. Stalvedro überwunden.

Diese Pläne legten Wetli und Koller wieder in Turin vor; das Ergebnis war die Abklärung darüber, dass die Gotthardbahn als erstklassige Transitbahn gebaut werden müsse, ohne Spitzkehren, mit Scheiteltunnel zwischen Göschenen und Airolo und mit Anschluss an die bestehenden Bahnen in Luzern und in Chiasso, bzw. in Camerlata, der Endstation der

schweizer. Gotthardpost (etwa 4 km südlich von Como). Nachdem überdies die Einführung der Gesteinsbohrmaschine am Mont Cenis zu jener Zeit Tagesfortschritte von 1,2 m im Stollenvortrieb erzielte, liess man die Bedenken vor dem 15 km langen, tiefliegenden Gotthardtunnel fallen.

Hierauf berief der Kanton Luzern auf 7./8. Aug. 1863 eine Konferenz aller Gotthard-Interessenten nach Luzern ein, zu dersich Vertreter der 15 Kantone Zürich, Bern, Luzern, Uri, Schwyz, Unterwalden, Zug, Freiburg, Solothurn, Basel, Schaffhausen, Aargau, Thurgau, Tes-

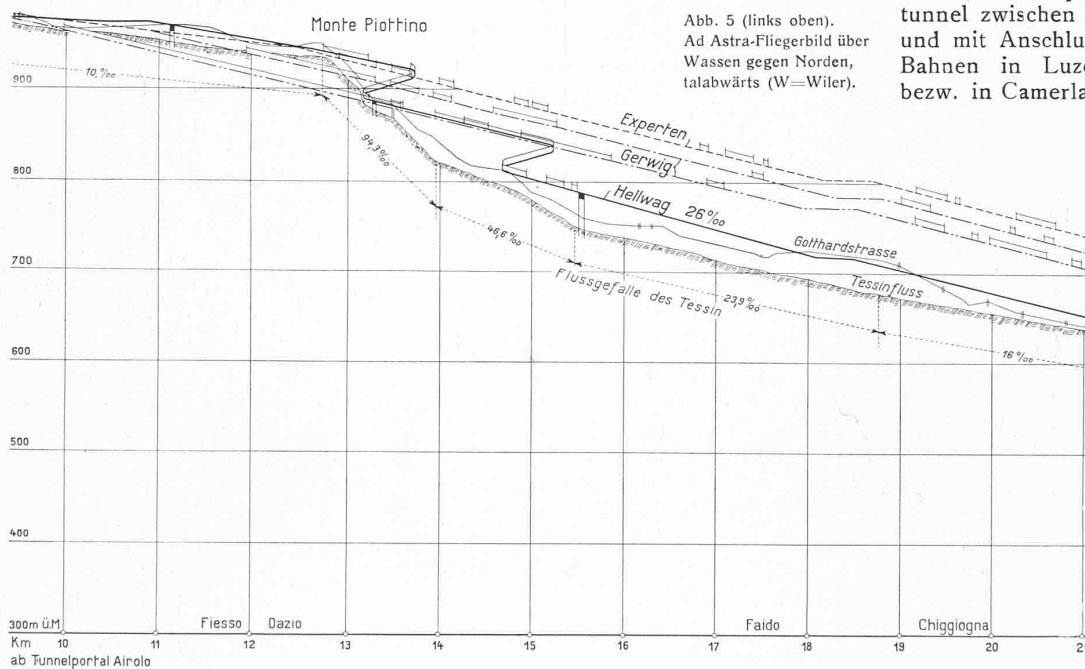


Abb. 7. Längenprofil Fiescio-Chiggiogna. — Längen 1 : 75000, Höhen 1 : 7500. — Fortsetzung in Abb. 9 nebenan.

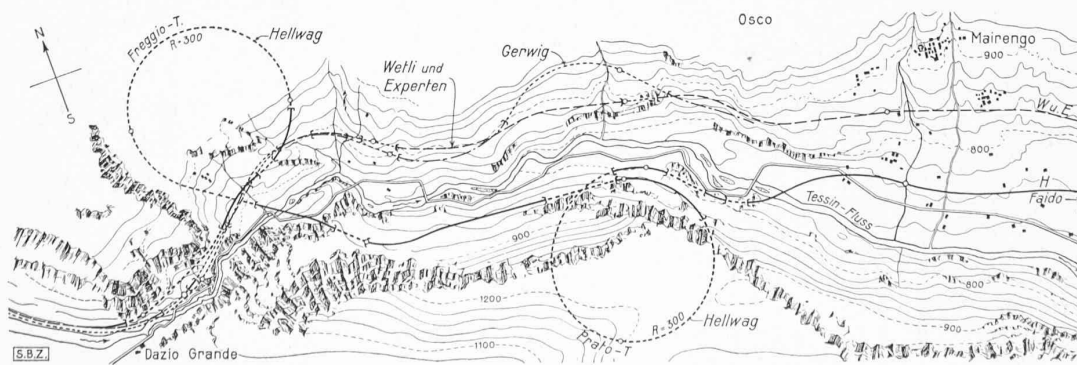


Abb. 6. Situation 1 : 25000 Dazio Grande - Faido.

Hellwags energischer Abstieg und Uferwechsel im Dazio Grande vermied den teuren Lehnentbau seiner Vorgänger am unsicheren linksufrigen Hang von Oasco-Mairengo. Ähnlich in der Biaschina (Abb. 8 und 9 nebenan).

sin und Neuenburg, ferner Delegierte der S. C. B., N. O. B. und Est. Diese schufen die entscheidende Abklärung durch Bekundung ihres einmütigen Willens, die *Gotthardbahn* mit aller Energie zu fördern. Es wurde eine *ständige Gotthard-Kommission*, bestehend aus je zwei Vertretern der beteiligten Kantone und Bahngesellschaften konstituiert, und ein Geschäftsleitender Ausschuss bestellt. Dieser nun berief als *Experten* zur Ueberprüfung, Verbesserung und Ergänzung des Wetli'schen Vorprojektes die bereits genannten Obering. A. v. Beckh und Oberbaurat R. Gerwig. Ende April 1865 legten diese das Ergebnis ihrer Studien vor; ihre Stammlinie Luzern-Chiasso, samt den Anschlusslinien Zug-Goldau und Bellinzona (Giubiasco)-Locarno 257 km lang, auf den Wetli'schen Plänen entworfen, berechneten sie zu 161,76 Mill. Fr. Baukosten, davon 53,16 Mill. für den Gotthardtunnel. Ihre Linienentwicklung, unter Ersatz der von Wetli aus Ersparnisgründen vorgesehenen Spitzkehren durch Kehrtunnel, ist in den interessantesten Teilen Gurtellen-Wattingen bzw. -Naxberg in Abb. 3, Monte Piottino in Abb. 6 und Biaschina in Abb. 8 eingetragen. Die Unterlagen dazu entstammen dem Bericht W. Hellwags zu seinem eigenen Projekt von 1876, das im Wesentlichen der späteren Ausführung entspricht.

Auf den 15. Sept. 1869 lud der Bundesrat die italienische und die deutschen Regierungen zu einer *Internat. Konferenz* nach Bern ein. Diese prüfte in 15 Sitzungen das Experten-Projekt, erhöhte die gesamte Baulänge von 257 km auf 265 km (Cadenazzo-Landesgrenze bei Pino) und das *Baukapital* auf 187 Mill. Fr. Für die Verkehrs-

leistung wurde vereinbart, dass im Sommer mindestens drei, im Winter mindestens zwei Züge in jeder Richtung zu verkehren haben, wovon je ein Zug in jeder Richtung ein Schnellzug sein soll! An das Baukapital von 187 Mill. Fr. wurden 85 Mill. als Staats-Subventionen festgesetzt (20 Mill. Schweiz, 45 Mill. Italien und 20 Mill. Deutschland), der Rest von 102 Mill. war von der zu gründenden Aktiengesellschaft aufzubringen. Am 31. Okt. 1871 war der bezügl.

Staatsvertrag von 1869 perfekt geworden und am 1. Nov. 1871 erfolgte die Gründung der A.-G. der Gotthardbahn („G. B.“). In deren Direktion wurden für die Dauer der Bauzeit gewählt Nat.-Rat Alfr. Escher (Zürich), Reg.-Rat J. Zingg (Luzern) und Ständerat J. Weber (Bern); am 2. April 1872

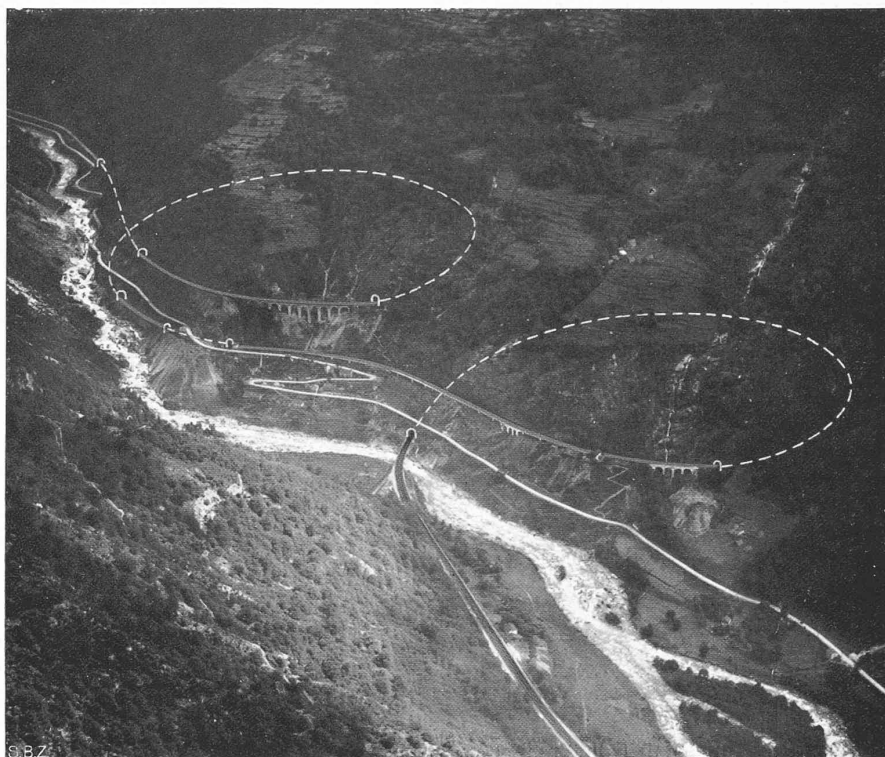


Abb. 10. Ad Astra-Fliegerbild über Altirolo nördlich gegen die Biaschina (Pianotondo- und Travi-Tunnel).

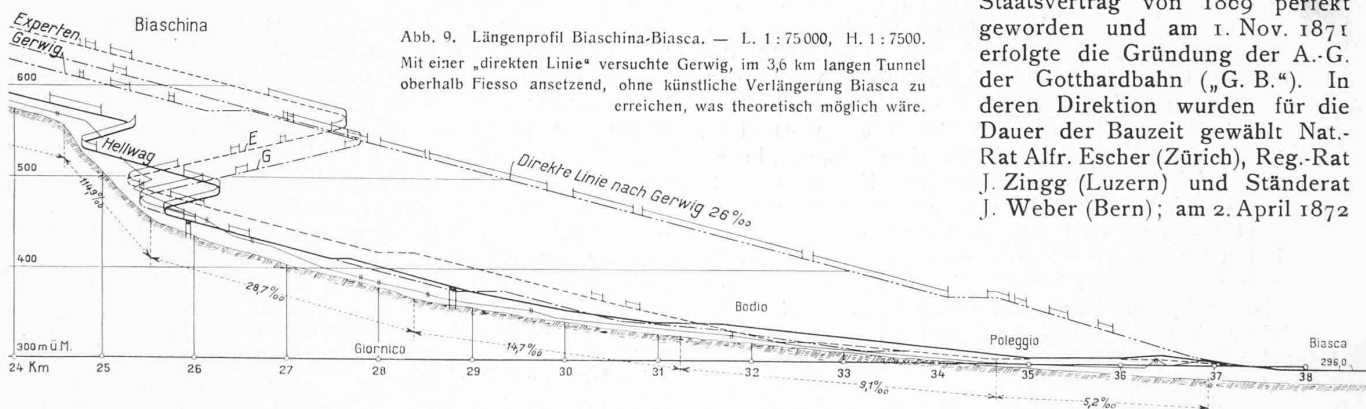


Abb. 9. Längenprofil Biaschina-Biascia. — L. 1:75 000, H. 1:7500. Mit einer „direkten Linie“ versuchte Gerwig, im 3,6 km langen Tunnel oberhalb Fiesio ansetzend, ohne künstliche Verlängerung Biascia zu erreichen, was theoretisch möglich wäre.

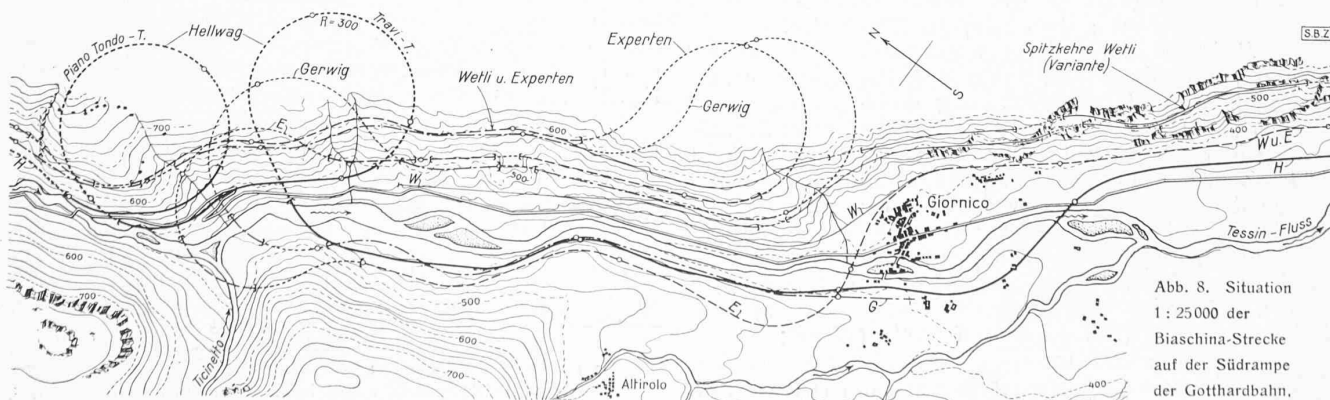


Abb. 8. Situation 1:25 000 der Biaschina-Strecke auf der Südrampe der Gotthardbahn.

wurde der frühere Experte R. Gerwig zum Oberingenieur der G. B. ernannt.

Damit treten wir in die eigentliche Baugeschichte der G. B. ein. Eröffnet wurde sie durch Vergebung des grossen Tunnels, für die in der unglaublich kurzen Eingabefrist von sechs Wochen sieben Bewerbungen eingereicht worden waren. Der Zuschlag erfolgte gemäss Bauvertrag vom 7. August 1872 an Ing. Jules Favre von Genf um 50 Mill. Fr., bei einer Bauzeit von acht Jahren; näheres über den Tunnelbau (Durchschlag am 29. Februar 1880), dessen wagemutiger Unternehmer Favre selbst als Opfer seiner aufreibenden Arbeit am 17. Juli 1879 im Tunnel einem Herzschlag zum Opfer fiel, siehe „Eisenbahn“ u. a. 26. Febr. 1875 (Einzelheiten), und „S. B. Z.“ vom 1. März 1930 (Bd. 95).

Als Oberingenieur R. Gerwig 1872 sein Amt antrat und das Bauprojekt auf Grund ergänzender Aufnahmen 1:5000 und 1:2500 bearbeitete, gelangte er zu wesentlichen Aenderungen am Experten-Projekt von 1865 (Beckh-Gerwig).

Der Kostenüberschlag zum „Projekt Gerwig“ ergab aber (1875) eine erhebliche Ueberschreitung des durch die Internat. Vereinbarung (1869) zu 187 Mill. Fr. festgesetzten Betrages auf rd. 221 Millionen. Als dann aber die 1873/74 erbauten Tessinischen Talbahnen (von Biasca südwärts) statt von den „Experten“ devisierten 13,5 Mill. einen Abrechnungsbetrag von rund 32 Mill. ergaben, wurde das Vertrauen in Gerwigs Berechnungen derart erschüttert, dass er seine Stelle verlassen musste; er wurde im März 1875 ersetzt durch Wilh. Hellweg⁷⁾, gew. Bauleiter an der Brennerbahn, Baudirektor der österreich. Nordwestbahn.

Obering. W. Hellweg seinerseits liess nun noch genauere Pläne (1:1000 und 1:500) aufnehmen, liess erstmals auch die Bahnaxe im Gelände abstecken, und gelangte zu einer nochmaligen Umarbeitung des Entwurfs, zum „Projekt Hellweg“ (1876), das ziemlich genau der späteren Ausführung entsprach. Bemerkenswert ist, dass sich Hellweg in den Grundsätzen der Linienführung, wie möglichste Einschniegung in den Talgrund zur Vermeidung des kostspieligen Lehnbaues in abgelegenen Höhen, Vermeidung von durch Lawinen und Steinschlag gefährdeten Talseiten (typisches Beispiel die Partie bei Gurtellen, Abb. 5, S. 280) sich wieder stark dem ursprünglichen Vorprojekte Wetlis von 1862 näherte. Er selbst zollte auch seinem Vorläufer die gebührende Anerkennung. Allerdings gelangte Hellweg auf Grund einer nunmehr detaillierten Massen- und Kostenberechnung zu einer Bau-summe von insgesamt 289 Mill. Fr., d. h. 102 Millionen mehr als der Voranschlag der Internat. Konferenz!

Diese Feststellung zu Anfang 1876 war von katastrophaler Wirkung. Hellweg musste seinen Rücktritt nehmen; aber auch das ganze Unternehmen gelangte an den Rand des Ruins und Alfr. Eschers Stellung war erschüttert. Die „Internat. Konferenz“ trat wieder zusammen, beriet und einigte sich am 4. Juni 1877 in Bern auf eine energische Reduktion des Bauprogramms (beide Rampen nur einspurig, die Tunnel immerhin auf Doppelspur erweiterungsfähig, Weglassung des 2507 m langen Goldauer-Tunnels und Ueberschneidung des Bergsturzhügels, Zurückstellung der nördl. Zufahrtlinien Immensee-Luzern und Goldau-Zug, u. a. m.). Dadurch gelangte man zu einer Reduktion des Mehraufwandes von 102 auf 40 Mill. Fr., die gedeckt wurden durch Nachsubventionen (Deutschland und Italien je 10, die Schweiz 8 Mill.), und private Beschaffung des Restbedarfs; diese Nachfinanzierung wurde im Juni 1879 perfekt. Für die Cenerelinie ging man von den Hellwagschen 16 2/3 ‰ wieder auf 25 ‰ (Wolti); immerhin mussten auch hier Italien 3, die Eidgenossenschaft 2

⁷⁾ Lebenslauf vergl. „Eisenbahn“ Band XVI, vom 14. Januar 1882.

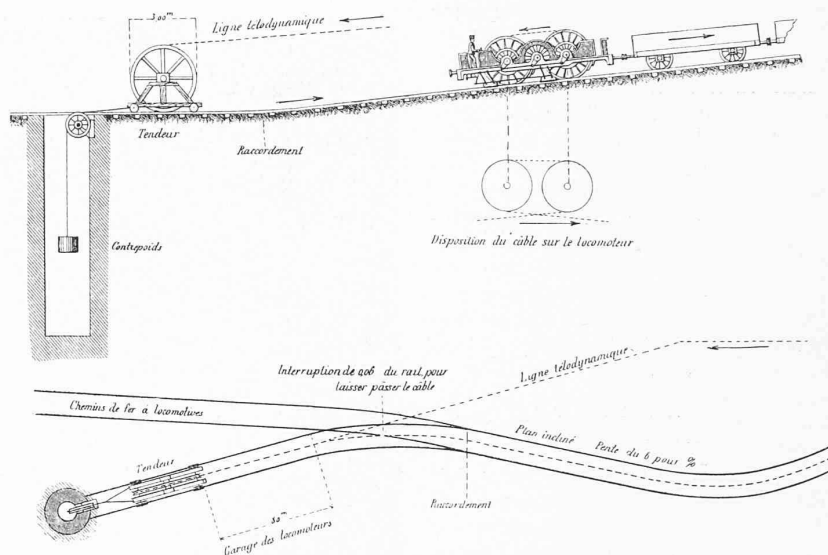


Abb. 13 und 14. Grund- und Aufriss (1:300) der für die Steilrampen der Gotthardbahn projektierten Seilförderanlage System Prof. T. Agudio, Pavia. (Nach „Eisenbahn“ Bd. IV 1876).

und der Kanton Tessin noch 1 Mill. Fr. beisteuern. Es entfallen somit von den staatlichen Subventionen an die Gotthardbahn von insgesamt 119 Mill. Fr. (zufälligerweise genau die Hälfte der bis zur Betriebseröffnung 1882 aufgewendeten Bausumme von 238 Mill. Fr.), auf Italien 58, Deutschland 30 und die Schweiz 31 Millionen. Alfr. Escher trat, nachdem er noch die Hauptschwierigkeiten der Nachfinanzierung gelöst hatte, im Juli 1878 von der Leitung der G.-B. zurück. Am 30. Juli 1879 wurde zum Obering. der G.-B. gewählt der Obering. der Jura-Bern-Luzern-Bahn (J. B. L.) G. Bridel⁸⁾, der den inzwischen vom Stellvertreter Hellwags, Ing. Ed. Gerlich⁹⁾, fertig projektierten, im Mai 1879 begonnenen Bau zum glücklichen Ende führte.

Der Ausbau der II. Spur wurde im Gotthardtunnel schon 1884 vollzogen, auf den beiden Rampen von 1888 bis Ende 1893. In den Jahren 1895 bis 1897 folgte der Bau der Anschlusslinien Immensee-Luzern und Goldau-Zug, womit der Bau gemäss der Internat. Vereinbarung von 1869 vollendet war. Auf den Zeitpunkt der Verstaatlichung (1. Mai 1909) erreichte der Baukonto der Gotthardbahn, einschliesslich aller nachträglichen Ergänzungs- und Schutzbauten rd. 300 Millionen Fr. ohne Rollmaterial.

Nachdem wir uns bis hierher mit der Entwicklungsgeschichte der Linienführung befasst haben, sei noch ein Rückblick auf zwei interessante Vorschläge für die Betriebsmittel, die Traktionsart beigefügt, worüber unser Mitarbeiter für dieses Fachgebiet, Prof. Dr. W. Kummer, folgendes ausführt.

C. J.

Als 1876 das Bedürfnis finanzieller Rekonstruktion der im Bau befindlichen Gotthardbahn auch nach einer Einschränkung der Bauaufgabe rief, wurde u. a. auf das Kollersche Projekt ohne künstliche Linienverlängerung und mit entsprechender erhöhten Steigungen bis 50 ‰ auf den beiden Zufahrtrampen zurückgegriffen. Für den Rampenbetrieb waren hierbei besonders das Zahnstangensystem von Ing. N. Riggenbach¹⁰⁾, sowie das Förderseilsystem von Ing. T. Agudio¹¹⁾ Gegenstand ernster Untersuchungen.

Die Anwendung des Förderseilsystems nach T. Agudio war bereits 1865 von einer italienischen Kommission für die Projektierung eines schweizerischen Alpenübergangs in Vorschlag gebracht worden. Inzwischen war an der Nordrampe des Mont Cenis, bei Lanslebourg, ein Versuch ausgeführt worden. Dessen praktische Folge war die Zulassung dieses Systems auf der 3130 m langen, normalspurigen Bergbahn Sassi-Superga bei Turin (erbaut 1884) mit

⁸⁾ „S. B. Z.“, 6. Dezember 1884. — ⁹⁾ „S. B. Z.“, 22. Oktober 1904.

¹⁰⁾ Erbauer der Rigibahn; Lebenslauf in „S. B. Z.“ 5. August 1899.

¹¹⁾ Ing. méc. Ecole Centr., Prof. in Pavia, Ehrenmitglied des S. I. A.



Abb. 18. Die Schweizer Alpenpost beförderte auf 10‰ mit „5 PS“ acht Reisende mit 9 km/h. Vor 1830 (Vollendung der Gotthardstrasse) förderte bis 30‰ das Saumtier $\frac{1}{10}$ t Last mit 4 km/h.

☛ Sämtliche Fahrzeuge (Abb. 16 bis 25) sind im einheitlichen Masstab von 1 : 100, bei Abb. 24 und 25 am vordern Laufrad gemessen.

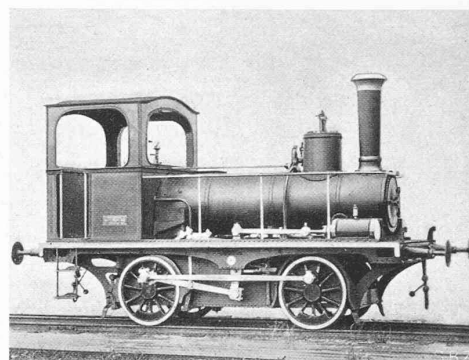


Abb. 19. Diese E $\frac{2}{2}$ Lok. der S. L. M. führte ab 1. Jan. 1832 die Post durch den Gotthardtunnel. — Dienstgewicht 14,7 t.

der Triebräder gerade entsprechende; anderseits könnte bei Talfahrt mit gebremstem Seil der Seilzug nie grösser werden, als es die Seilreibung auf den Seilscheiben zulässt.

Auch für den Betrieb des grossen Tunnels wurde von Agudio ein Vorschlag seines Systems gemacht, um die zu erwartende Rauchplage zu vermeiden, wobei er zur gleichzeitigen Beförderung zweier in entgegengesetzter Richtung fahrender Züge mit einem Effektbedarf von 254 PS rechnete. Hinsichtlich der Berechnungen über die gegenüber Dampftrieb am Gotthard zu erzielenden Einsparungen sei auf die Darstellung in der „Eisenbahn“ verwiesen.

Die Anwendung des Zahnstangensystems nach N. Riggenbach wurde zunächst subsidiär zum Adhäsionssystem auf Steilrampen von 50‰ in Erwägung gezogen, und zwar in der Weise, dass Güterzüge von 78 t mit einer

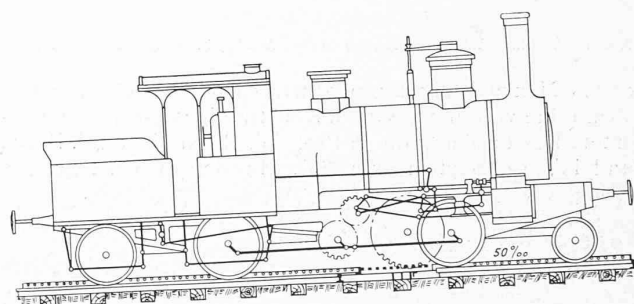


Abb. 16. Komb. Adhäsions- und Zahnrad-Lok., System Nikl. Riggenbach, nach seiner Originalzeichnung von 1876, umgezeichnet auf 1 : 100. Die Maschine zieht bei Adhäsionsbetrieb auf 20‰ Steigung 100 t mit 25 bis 30 km/h, 120 t mit 15 bis 20 km/h; mit Zahnradbetrieb auf 50‰: 100 t mit 10 bis 15 km/h, 120 t mit 8 bis 10 km/h.



Abb. 17. Gotthardpost von Flüelen bis Camerlata in 23 h (Luzern-Mailand in 28 h, Fr. 25,60).

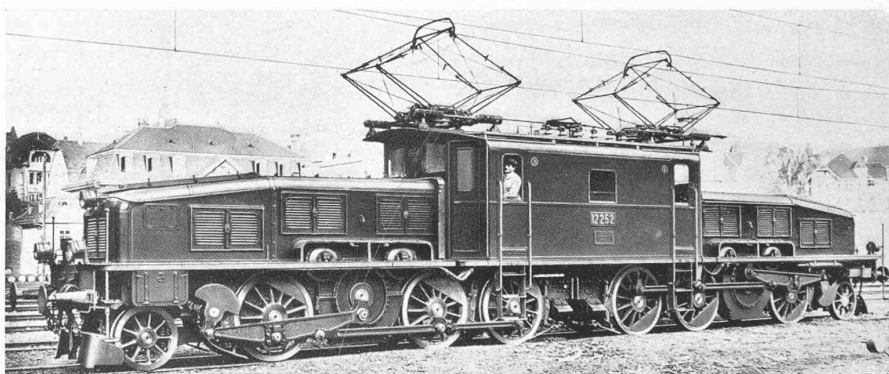


Abb. 24. Ce $\frac{6}{8}$ Güterzug-Lok. der S. L. M. mit M. F. O., 1920. — Länge 19,40 m, Dienstgewicht 128 t, Reibgewicht 104 t, Vmax 65 km/h. Belastungsnorm auf 26‰ für Güterzüge 430 t bei 35 km/h (Beschreibung in „S. B. Z.“ 12. Nov. 1927).

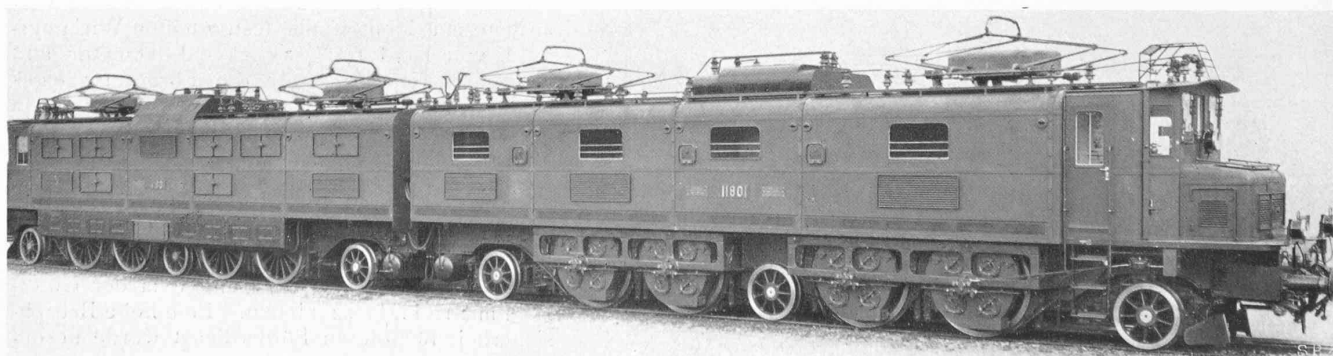


Abb. 25. Ae $\frac{6}{14}$ Einheitslokomotive für Schnell- und Güterzüge der S. L. M. mit BBC, 1932. — Länge 34,0 m, Dienstgewicht 245 t, Reibgewicht 157 (168 t), Vmax 100 km/h. Belastungsnorm auf 26‰ für Schnellzüge 600 t bei 62 km/h, für Güterzüge 750 t bei 50 km/h. Stundenleistung 7500 PS bei 65 km/h (Beschreibung „S. B. Z.“ 19. März 1932).

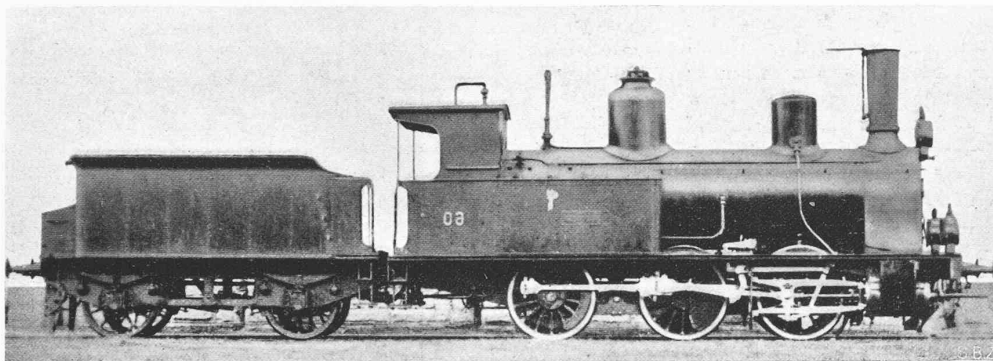


Abb. 20. D $\frac{3}{3}$ Zweizylinder (Zwilling-)Einheitslokomotive der Masch.-Fabr. Esslingen und der S. L. M. Winterthur, 1882 (Spiegelbild). Dienstgew. 68 t, Reibgew. 44 t, Vmax 55 km/h. — Auf 26‰: Schnellzug 110 t, 24 km/h; Pers.-Zug 120 t, 22 km/h; Güterzug 140 t, 15 km/h.

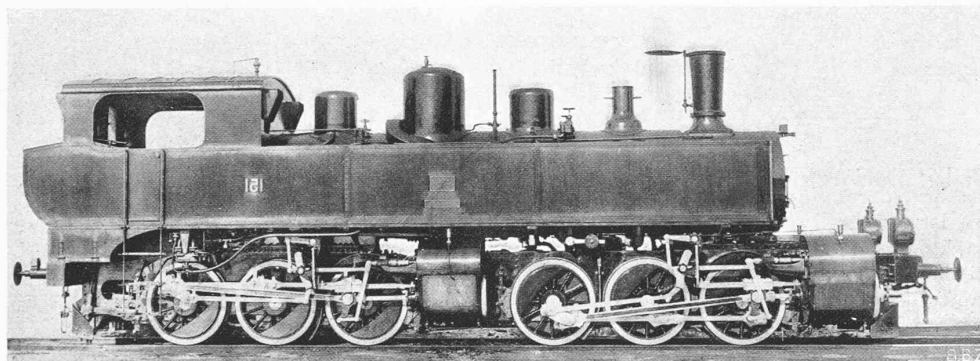


Abb. 21. Ed $2 \times \frac{3}{3}$ Mallet Vierzyl.-Verb.-Tenderlok. von J. A. Maffei, München, 1891. — Dienstgew. 87 t, Vmax 45 km/h (Spiegelbild). Für Güterzüge von 200 t auf 26‰ mit 15 km/h. Hinteres Triebwerk fest, vorderes drehbar (Näheres „S. B. Z.“ 25. Juli 1891).

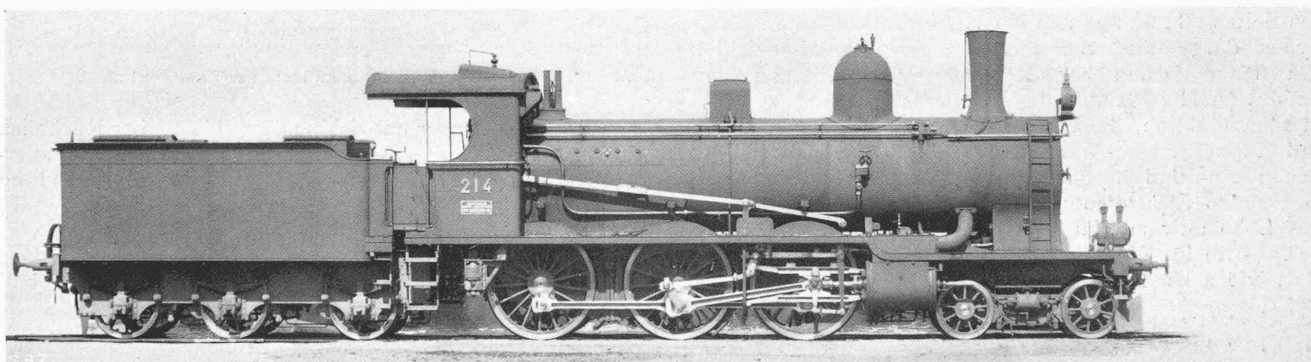


Abb. 22. A $\frac{3}{5}$ Drei- und Vierzyl.-Verbundlokomotive der „Schweiz. Lok.-Fabrik Winterthur“ (S. L. M.), 1894. — Dienstgewicht 100 t, Reibungsgewicht 46 t, Vmax 90 km/h. Belastungsnorm auf 26‰ für Schnellzüge 120 t bei 40 km/h, für Personenzüge 140 t bei 35 km/h (Vergl. „S. B. Z.“ 22. Dezember 1894).

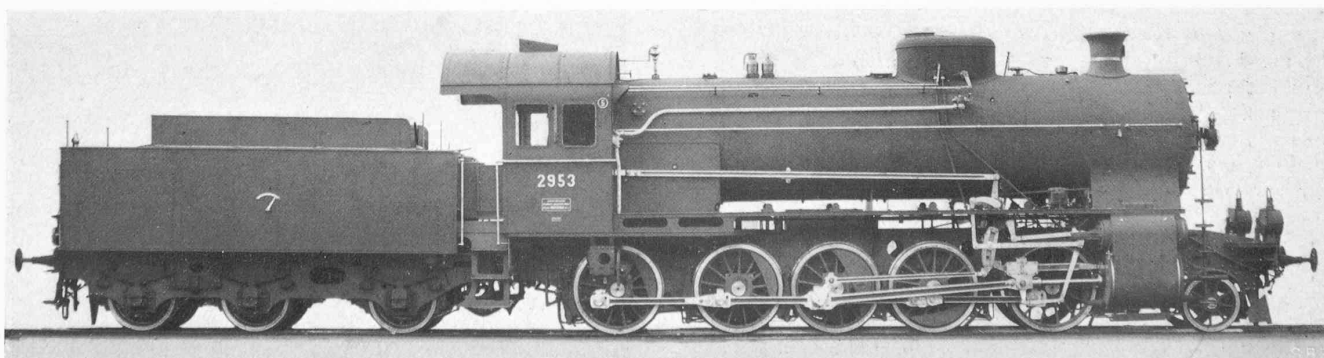


Abb. 23. C $\frac{5}{6}$ Vierzylinder-Verbund-Heissdampf-Güterzuglokomotive der S. L. M. Winterthur, 1913. — Dienstgewicht 128 t, Reibungsgewicht 76 t, Vmax 65 km/h. Belastungsnorm auf 26‰ für Güterzüge 305 t bei 25 km/h. — (Eingehend beschrieben in „S. B. Z.“ 25. April 1914).

vorgespannten Adhäsionslokomotive von 45 t durch eine Zahnrad-Lokomotive von 21 t geschoben wurden¹¹⁾. In einem spätern Projekt der von Riggenbach geleiteten Maschinenfabrik Aarau wurde dann eine Einheitslokomotive mit zwei gekuppelten Achsen für Adhäsionsbetrieb, einer Zahnradachse und einer Triebachse mit ausrückbarem Antrieb auf das Zahnrad und auf die gekuppelten Adhäsionsachsen vorgesehen (Abb. 16). Bei 34 t Dienstgewicht dieser Lokomotive wurde ihre normale Leistungsfähigkeit im Adhäsionsbetrieb auf Rampen von 18 und 20‰ Steigung durch eine Förderlast von 100 t bei 25 bis 30 km/h Fahrgeschwindigkeit gekennzeichnet; auf der 50‰-Rampe würde die nämliche Förderlast mittels Zahnradförderung bei 10 bis 15 km/h befördert. W. K.

Von weitem Vorschlägen zum Ersatz der Kehrtunnel am Gotthard durch Steil-

¹¹⁾ Vergl. Roman Abt in „Eisenbahn“, Bd. V (7. Juli 1876).

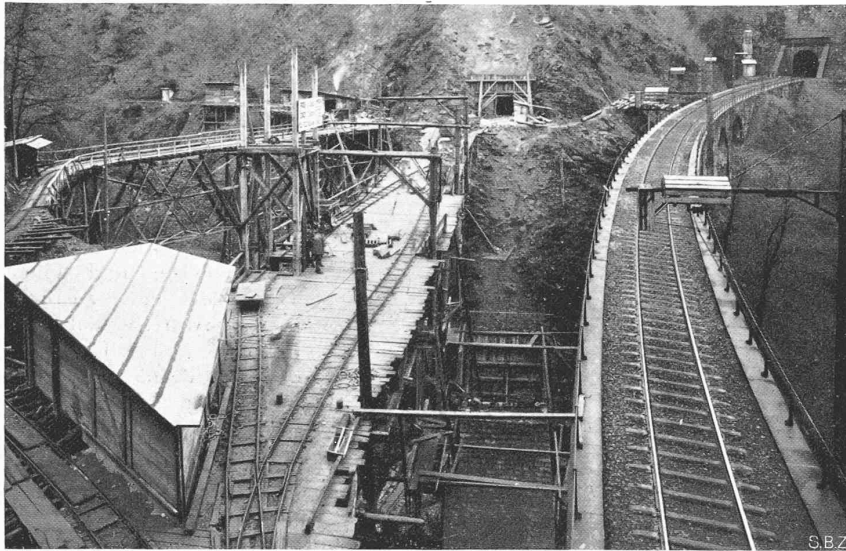


Abb. 29. Blick vom La Costa-Tunnel in Richtung der II. Spur gegen Süden, rechts die I. Spur (30. April 1932).

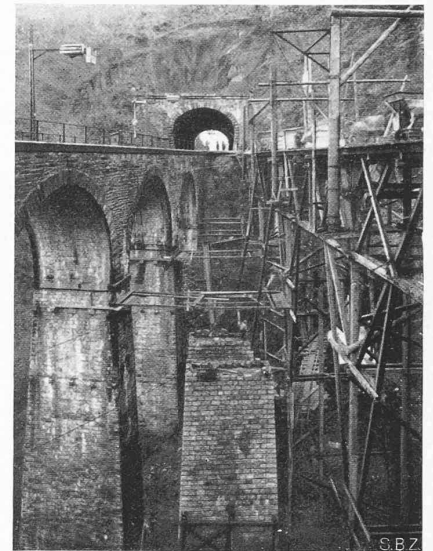


Abb. 30. Blick umgekehrt wie Abb. 29 (30. April 1932).

rampen sei, der Kuriosität halber, noch der Vorschlag von Nat.-Rat F. Seiler (Interlaken) erwähnt, der in der „Eisenbahn“ (1876) beschrieben worden ist. Sein System hätte in einem Röhrentunnel bestanden, in den der normale Zug einfahren und durch einen schiebenden Kolbenwagen unter $1/10$ at Luftdruck hätte geschoben werden sollen (350 t Gewicht eines „Doppelzuges“ auf 60 ‰ mit 12 km/h).

[Das Gleiche schlug später Oberst Ed. Locher für die Jungfraubahn vor, vergl. „S.B.Z.“ vom 7. Juni 1890.]

Die Entwicklung der Betriebsmittel, mit denen der Gotthardverkehr tatsächlich bewerkstelligt wurde, vom fünf-pferdigen Postwagen über die ersten Dampflokomotiven bis zur elektrischen 7500 PS-Lokomotive von 1932 ist auf den Seiten 284 und 285 in einer Auswahl charakteristischer Typen dargestellt. Sie zeigen die stetige Entwicklung von der einfachen zur doppelten Dampfdehnung, vom Nass- zum Heissdampf, dann, beim Uebergang zur elektrischen Traktion, die anfängliche Uebernahme des Kurbel- und Kuppelstangen-Antriebs von der Kolbenmaschine mit seinen hin- und hergehenden Massen bis zu dem, dem rotierenden Elektromotor sinngemässen Einzelachs Antrieb. Das Lokomotivmaterial der Gotthardbahn legt ein schönes Zeugnis ab für die Leistungsfähigkeit der S. L. M. Winterthur, wie auch der daran beteiligten Elektro-Firmen.

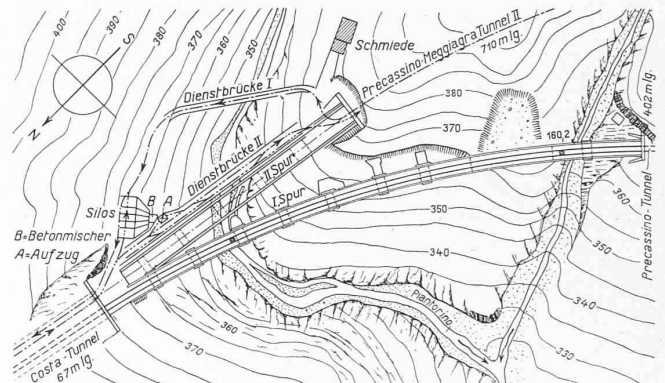


Abb. 28. Installationsplatz für den neuen Precassino-Tunnel. — 1 : 2000.

Damit sei unser entwicklungsgeschichtlicher Rückblick abgeschlossen. Einige Angaben und Bilder über die allerjüngsten Arbeiten an der auch heute noch in Vollendung begriffenen Bahn, über den Ausbau der Cenerelinie auf Doppelspur mögen das Gesamtbild der Gotthardbahn vervollständigen, worüber unser jüngster ständiger Mitarbeiter, Dipl. Ing. Werner Jegher das Wort hat. C J.

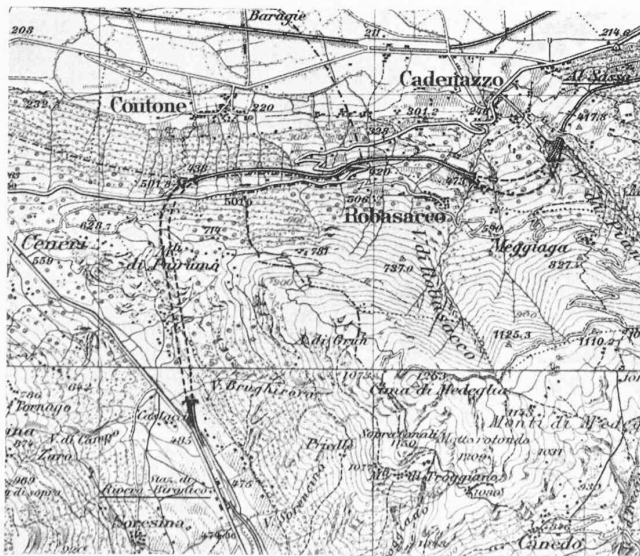


Abb. 26. Teilstrecke Al Sasso-Rivera der Cenerelinie. — 1 : 50000.

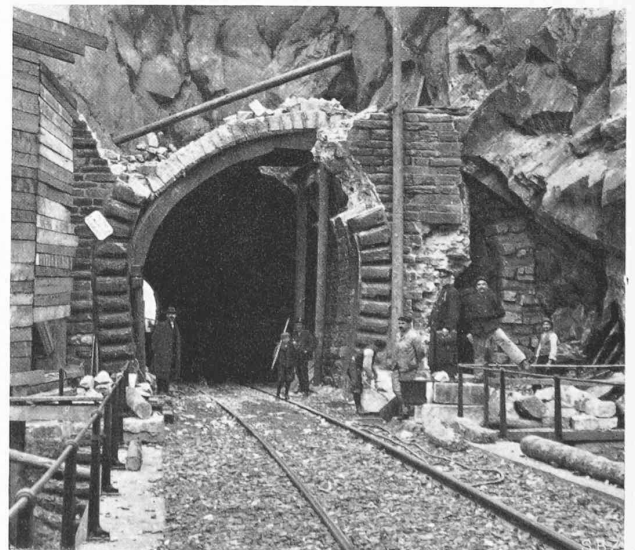


Abb. 27. Ausweitung des La Costa-Tunnel auf Doppelspur (Südportal).

und ihren Mitarbeitern gebührt Anerkennung und Dank. Es sei nur der *Elektrifikation* gedacht, die im Januar 1913 grundsätzlich beschlossen wurde; die Entscheidung über Systemwahl erfolgte im Januar 1916, die Eröffnung des durchgehenden elektrischen Betriebes Erstfeld-Biasca am 12. Dezember 1920; über die Elektrifikation hat ihr Leiter und langjähriger Vorkämpfer, Ing. *Emil Huber-Stockar*, in der „S.B.Z.“ (vom März/April 1919) eingehend berichtet. Die Elektrifikation Luzern- und Zug-Chiasso, also für die Gotthardlinien allein, hat rd. 90 Millionen Fr. beansprucht (ohne das Kraftwerk Amsteg, da Ritom für die G.B. genügt hätte), die dafür notwendigen Brückenverstärkungen 7 Mill. Fr. Der Pionierarbeit der Industrie sei gedacht durch zwei Daten: 1917 der Einzelachsantrieb von BBC, 1919 die erste M. F. O.-Probe-Schnellzuglokomotive.

Schauen wir heute zurück auf Entstehung und Entwicklung des Gotthardbahn-Unternehmens, so ist zunächst bemerkenswert, wie frühzeitig unsere zentrale Alpenbahn als eine *gesamtschweizerische* Sache erkannt worden ist: schon 1860 hat sich Bern zu ihr bekannt, vor Zürich; schon 1863 erweiterte sich die Interessensphäre nach der Westschweiz, über Bern hinaus, durch den Beitritt der Kantone Freiburg und Neuenburg, und 1869 berief erstmals der Bundesrat die Internationale Konferenz nach Bern. Hierbei sei auch der grossen Verdienste Bundesrat Emil Weltis um Zustandekommen und finanzielle Rekonstruktion der G.-B. gedacht (vergl. Nachruf in „S.B.Z.“, 11. März 1899).

Weiterhin erkennen wir *zwei Hauptirrtümer* der Initianten: auf der einen Seite die folgeschwere Unterschätzung der Baukosten, die zur Krise von 1876 geführt, auf der andern Seite die noch viel stärkere Unterschätzung der zu erwartenden Verkehrsleistungen, besser: des Verkehrsbedürfnisses, welcher Irrtum den ersten in so glücklicher Weise kompensiert hat. Die Gotthardbahn hat sich über ihre blosse Daseinsberechtigung hinaus als eine verkehrswirtschaftliche Naturnotwendigkeit erwiesen.

Interessant ist auch die Feststellung, dass schon 1876, also 40 Jahre vor der Elektrifikation, die *Verwertung der Wasserkräfte* am Gotthard, mit den damals allein bekannten Mitteln mechanischer Kraftübertragung, in konstruktiv sehr sinnreich durchgearbeiteter Form vorgeschlagen worden ist, mit ausdrücklicher Betonung des Wegfalles der Kohlekosten.

Endlich wollen wir an dieser Stelle die Geschichte der Gotthardbahn noch vom *Ingenieur-Standpunkt* aus be-

trachten. Wohl ist die Schaffung neuer Verkehrswege als eine wirtschaftspolitische Frage zunächst Sache der Politiker. Sie darf aber in der Durchführung nicht ausschliesslich in deren Händen bleiben, der Techniker muss dabei entscheidend mitreden dürfen. Es schmälert das unvergängliche Verdienst des Politikers Alfr. Escher um das Zustandekommen der G.-B. nicht, wenn wir es als einen verhängnisvollen Fehler bezeichnen, dass er den massgebenden Einfluss des technischen Fachmannes im Direktionskollegium nicht dulden wollte. Als 1872 die G.-B. gegründet war (vergl. S. 281), sollte der Basler Ing. Achill Thommen, gewesener Bauleiter der Brennerbahn und dort Hellwags

Lehrmeister (vergleiche Lebenslauf in „S.B.Z.“ 2. September 1893), Oberingenieur werden. Er lehnte aber, trotz glänzender finanzieller Angebote, die Berufung ab, weil Escher seine Bedingung, den Sitzungen der Direktion mit Stimmberechtigung beiwohnen zu dürfen, nicht annehmen wollte. Das hat sich gerächt. Hätte der Jurist Escher den Ingenieur als gleichberechtigten Mitberater zugelassen, so wäre er (1876) durch die Wahrheit über die Baukosten nicht so peinlich überrascht worden; er hätte bei Zeiten sich und seine Kollegen auf die harte Wirklichkeit vorbereiten und das Nötige bezüglich der nachträglichen Geldbeschaffung rechtzeitig und planmässig vorkehren können.

Die schweizer. Verkehrsgeschichte kennt ja noch andere Beispiele politischer Eisenbahngründungen, die den betroffenen Gegenden schwere Sorgen bereitet haben, und selbst heute noch ist es gar nicht selbstverständlich, dass die Herren Politiker sich innert nützlicher Frist in verkehrstechnischen Fragen vom Techniker belehren lassen.

Zum Schluss aber dürfen wir mit Genugtuung der Mitwirkung unserer schweizerischen Kollegen am Gotthard gedenken, angefangen von Ing. Koller, der die richtige Nord-Süd-Route frühzeitig erkannt und mit Ausdauer verfochten hat. Dann war es Wetli, der die richtigen Trassierungsgrundsätze, wie tunlichste Vermeidung des Lehnbaues aufgestellt, auf die man schliesslich wieder zurückkommen musste. Hernach waren es Favre, Bridel und Dietler, die Bau und Betrieb in so erfolgreicher Weise geleitet. Ihnen gebührt an diesem Orte Anerkennung und Dank der fachlichen Nachwelt, und wir schliessen mit den Einleitungsworten von Kollege Schrafl: Was Geist, Ausdauer und Arbeit der Männer jener Zeit zu schaffen vermochten, erregte die Bewunderung aller Welt, ihr Vorbild werde uns Ansporn zu neuen Taten! Carl Jegher.




KASPAR WETLI

STRASSEN- UND WASSERBAU-INSPEKTOR
DES KANTONS ZÜRICH

1. Sept. 1822

30. März 1889

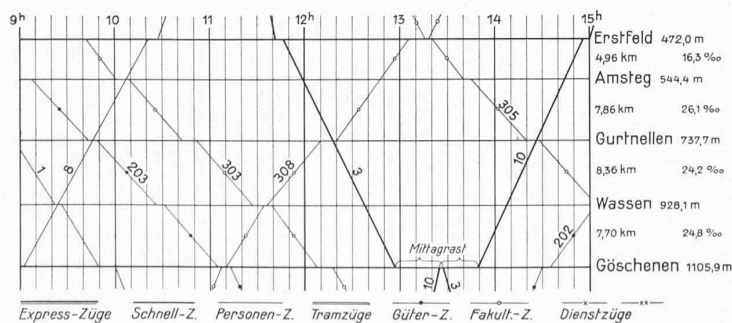

1882 Abb. 50. Ausschnitt des Fahrplans Erstfeld-Göschenen.

Kürzeste Fahrtdauer Luzern-Chiasso 7 h 25 min.

Bergfahrt: Schnellzüge 110 t mit 25 km/h; Güterzüge 140 t mit 12,4 km/h.

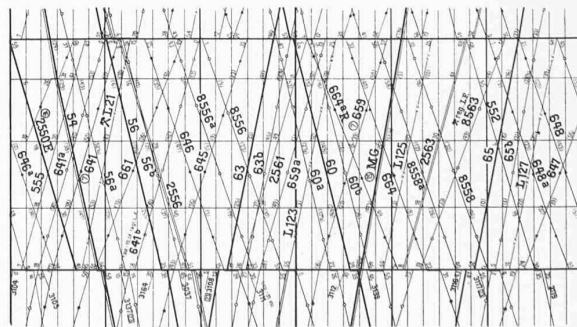


Abb. 51. Ausschnitt des Fahrplans Erstfeld-Göschenen 1932

Kürzeste Fahrtdauer Luzern-Chiasso 3 h 38 min

Bergfahrt: Schnellzüge 600 t mit 62 km/h; Güterzüge 750 t mit 50 km/h