

Tafeln

Objekttyp: **Appendix**

Zeitschrift: **Schweizerische Polytechnische Zeitschrift**

Band (Jahr): **12 (1867)**

Heft 1

PDF erstellt am: **14.05.2024**

Nutzungsbedingungen



Die ETH-Bibliothek ist Anbieterin der digitalisierten Zeitschriften. Sie besitzt keine Urheberrechte an den Inhalten der Zeitschriften. Die Rechte liegen in der Regel bei den Herausgebern.


Die auf der Plattform e-periodica veröffentlichten Dokumente stehen für nicht-kommerzielle Zwecke in Lehre und Forschung sowie für die private Nutzung frei zur Verfügung. Einzelne Dateien oder Ausdrucke aus diesem Angebot können zusammen mit diesen Nutzungsbedingungen und den korrekten Herkunftsbezeichnungen weitergegeben werden.

Das Veröffentlichen von Bildern in Print- und Online-Publikationen ist nur mit vorheriger Genehmigung der Rechteinhaber erlaubt. Die systematische Speicherung von Teilen des elektronischen Angebots auf anderen Servern bedarf ebenfalls des schriftlichen Einverständnisses der Rechteinhaber.

Haftungsausschluss

Alle Angaben erfolgen ohne Gewähr für Vollständigkeit oder Richtigkeit. Es wird keine Haftung übernommen für Schäden durch die Verwendung von Informationen aus diesem Online-Angebot oder durch das Fehlen von Informationen. Dies gilt auch für Inhalte Dritter, die über dieses Angebot zugänglich sind.

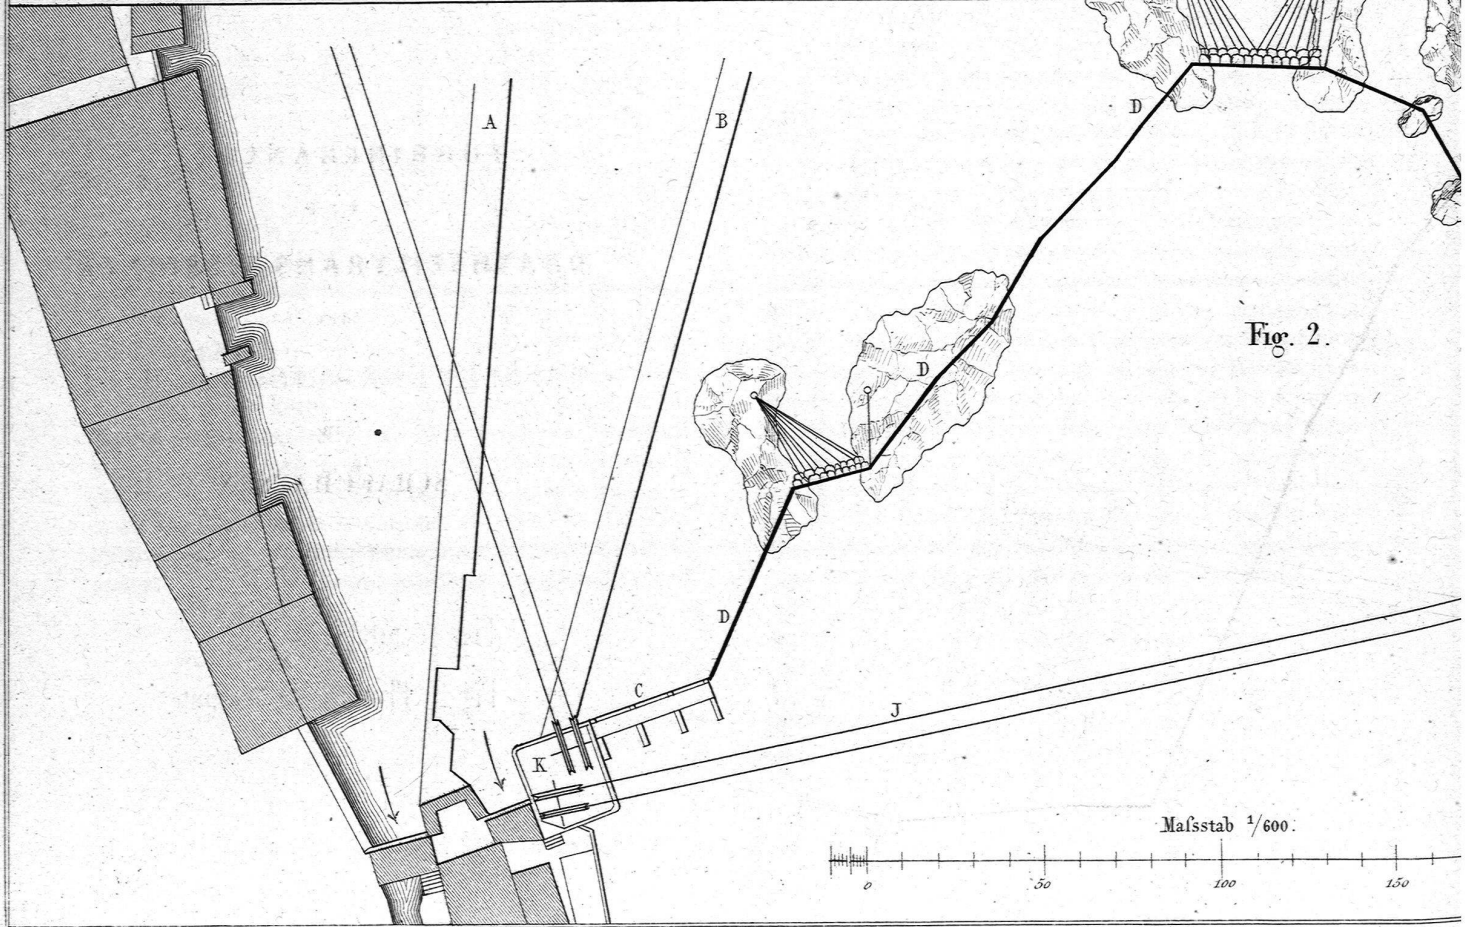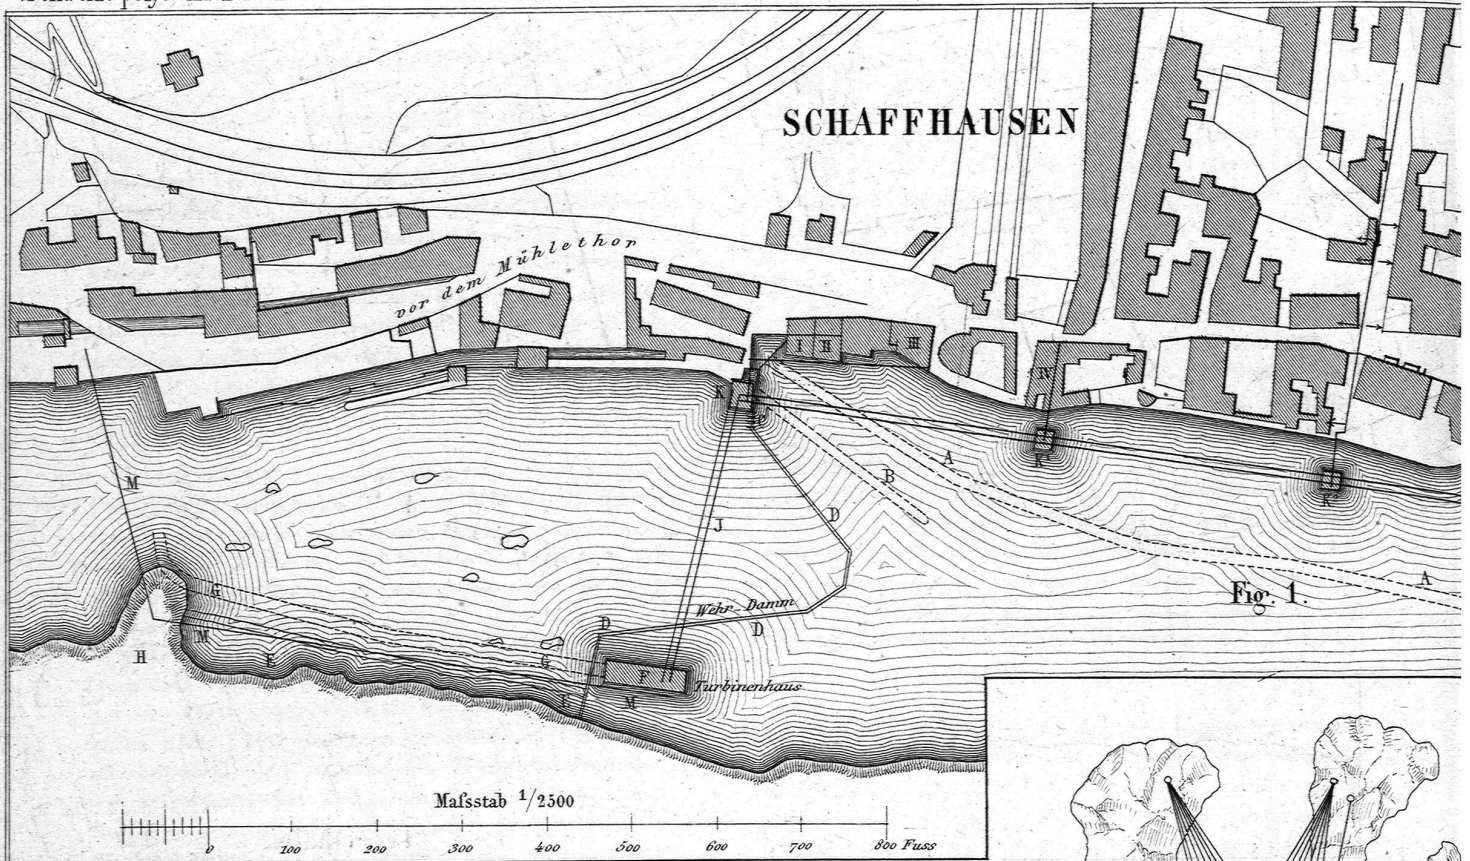


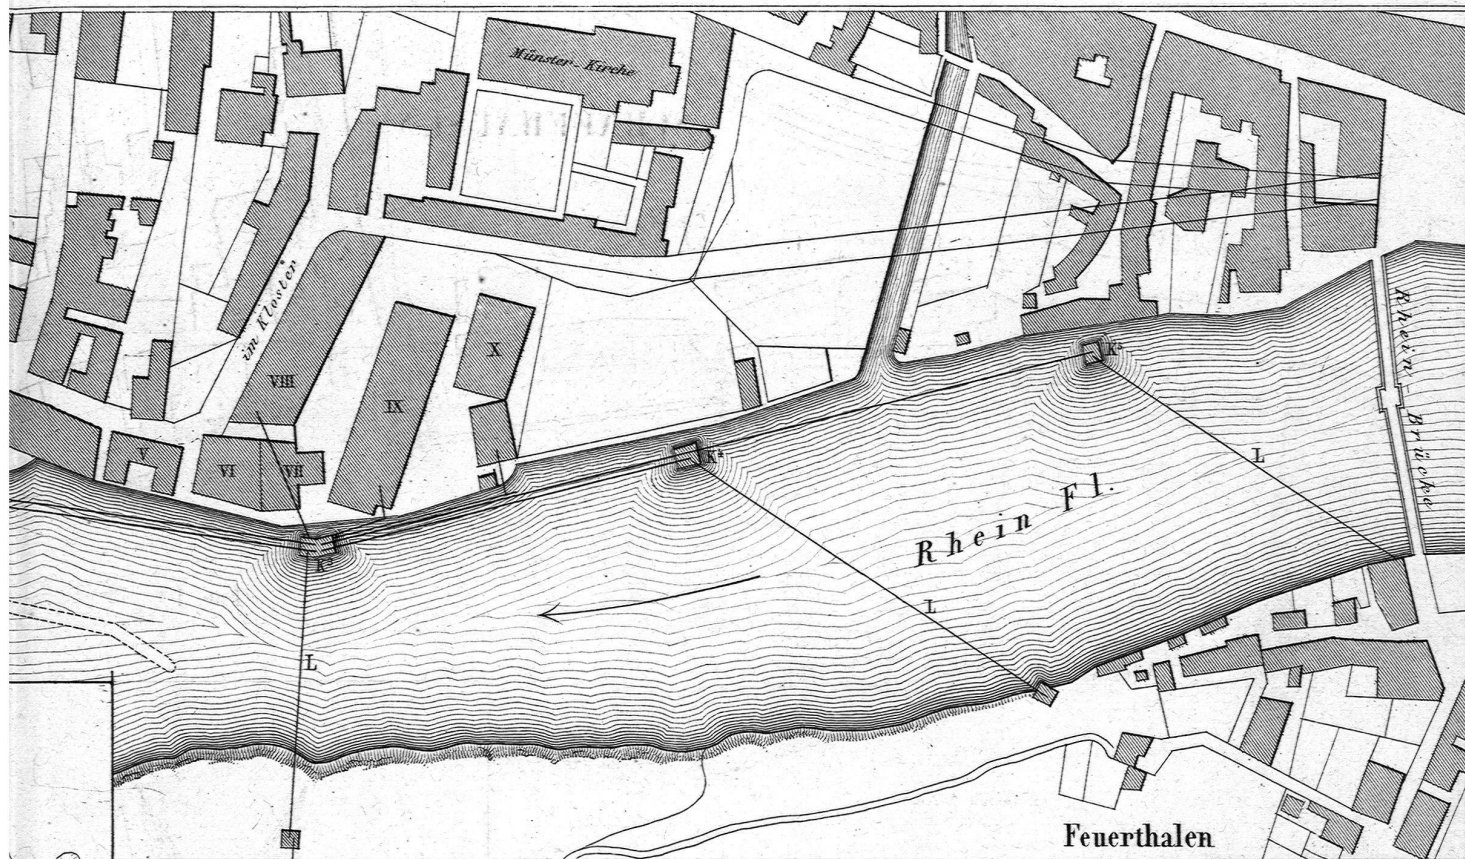

TURBINENANLAGE
 UND
DRATHSEILTRANSMISSIONEN
 der
WASSERWERK - GESELLSCHAFT
 in
SCHAFFHAUSEN.

Fig. 1. Situationsplan

Fig. 2. Plan der Wasserbaute

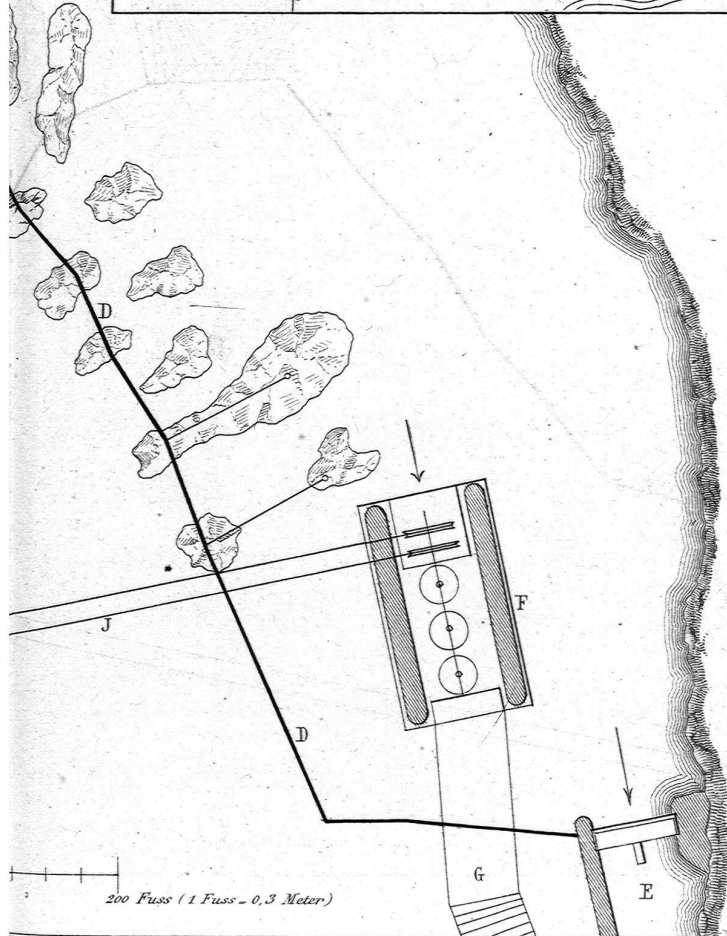

DAS WASSERWERK IN SCHAFFHAUSEN

Construktion und Aufschlagen
der ARBEITSBRÜCKE für die
Wasserbauten.

Maßstab zu Fig. 1 - 3 - $\frac{1}{50}$.
" " " 4 - 7 - $\frac{1}{10}$.
" " " 8 - 10 - $\frac{1}{5}$.



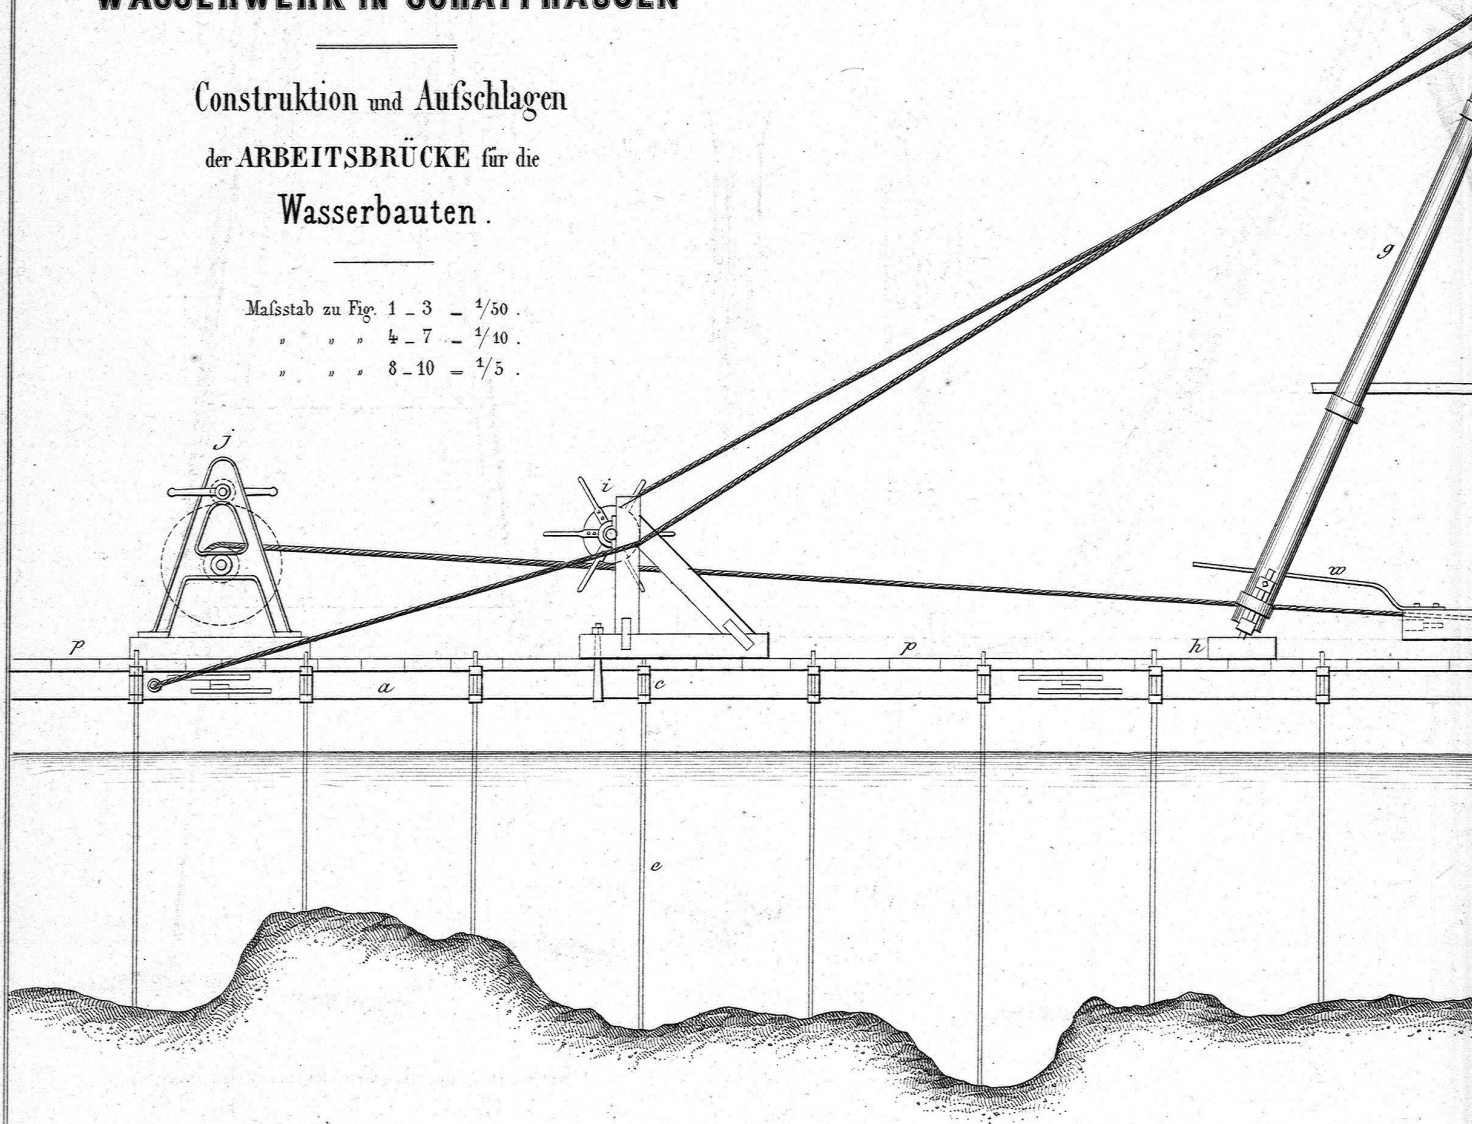


Fig. 3. Grundriss.

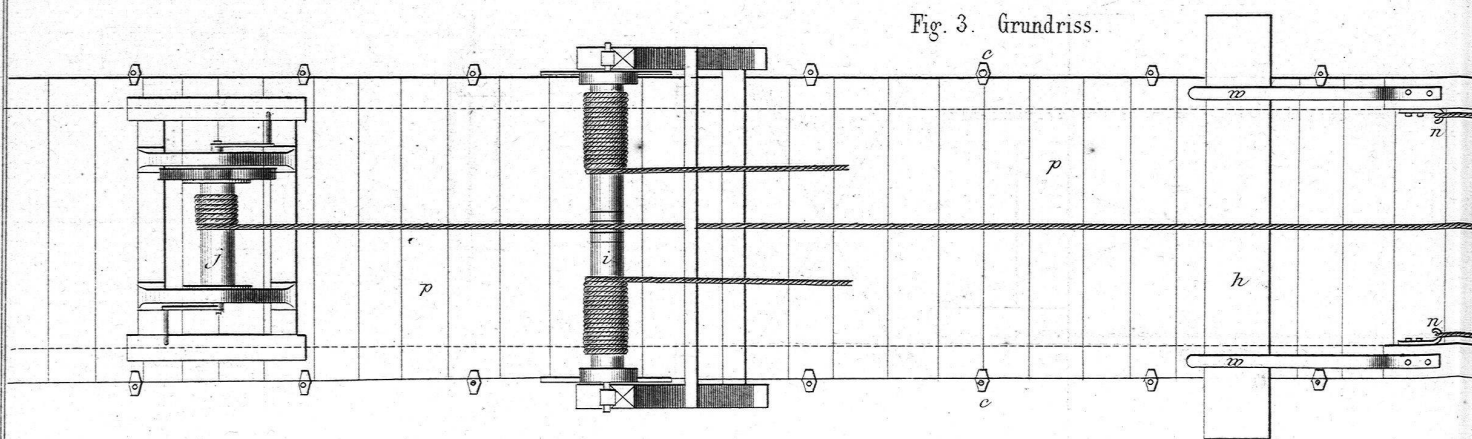

1. Längensicht.

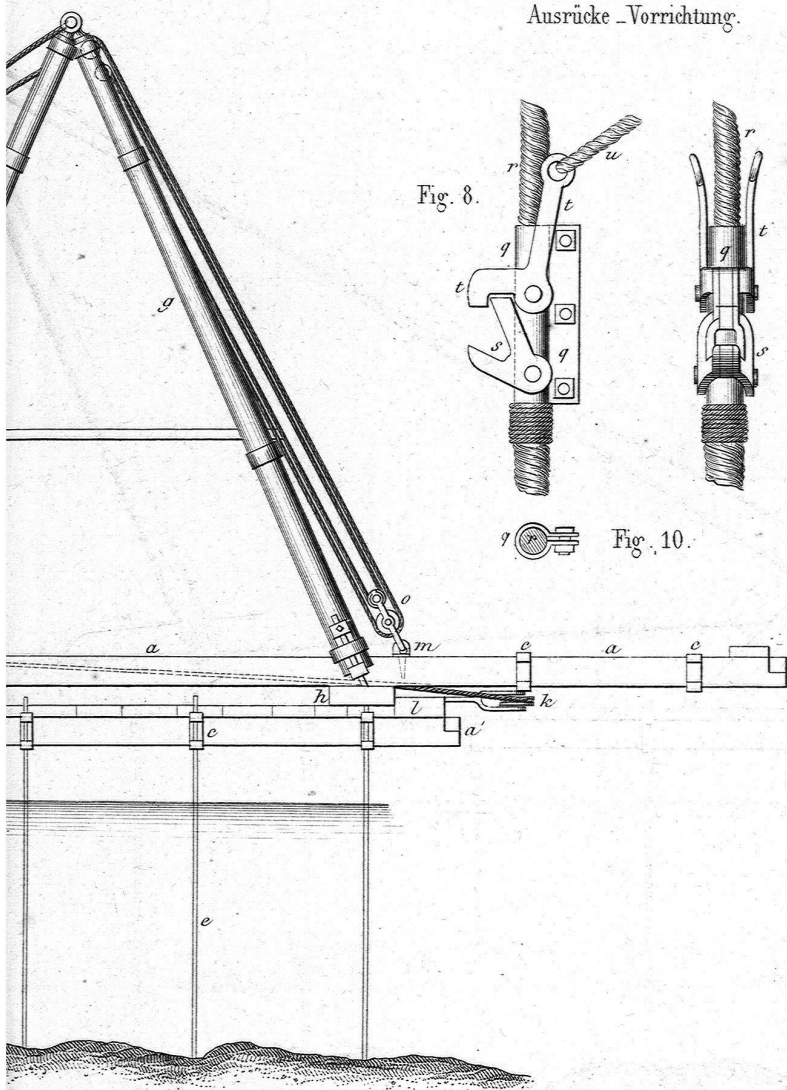

Ausrücke-Vorrichtung.




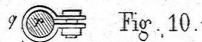


Fig. 2. Vorderansicht.

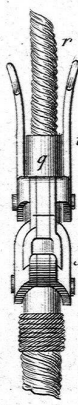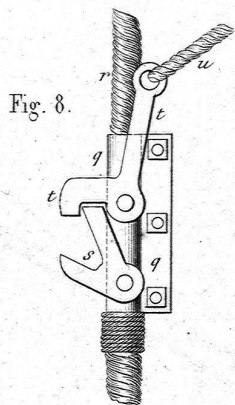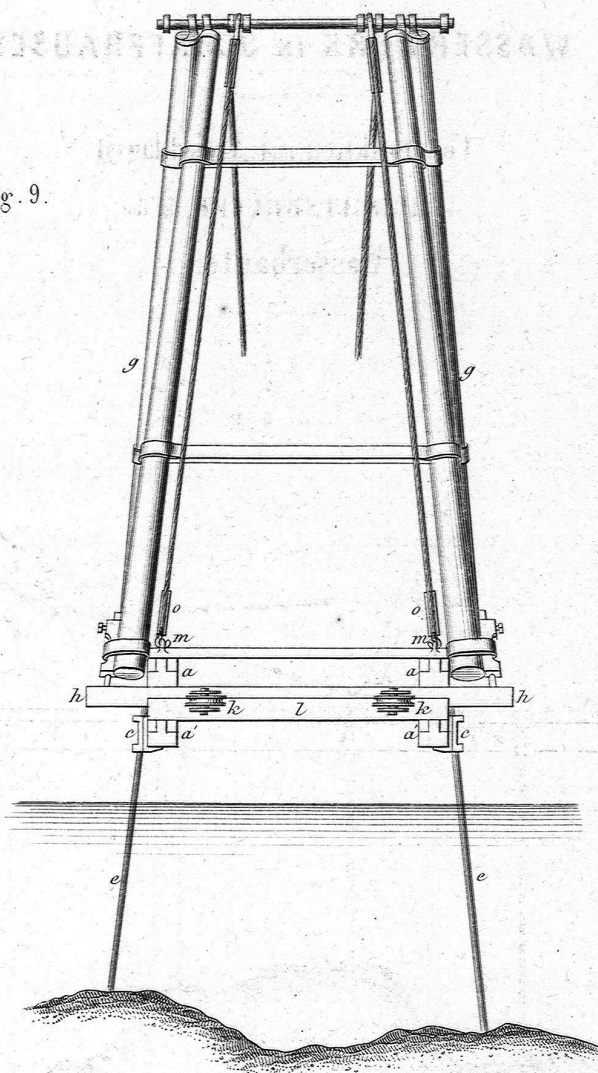

Verbindung der Brückenbalken mit den Füßen.

Fig. 5.

Fig. 4.




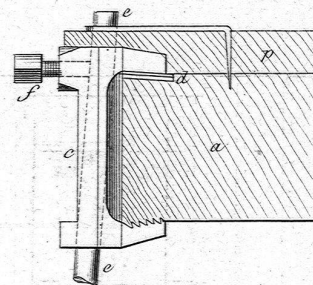


Fig. 7.

Fig. 6.

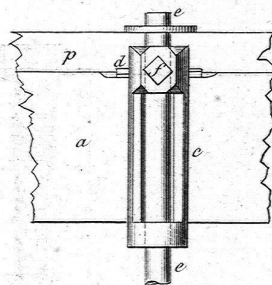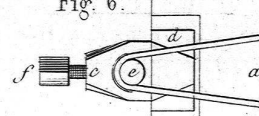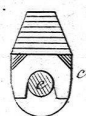

Hartig's Instrument zum Messen des Ungleichförmigkeitsgrades von Dampfmaschinen u. Transmissionen.

$\frac{1}{3}$

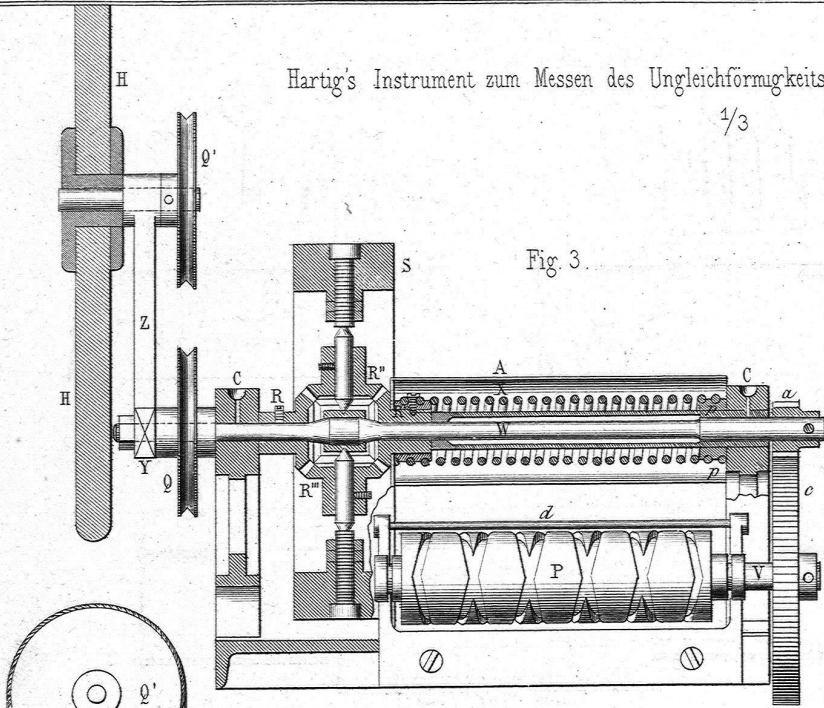


Fig. 3.

Fig. 7.



Fig. 4.

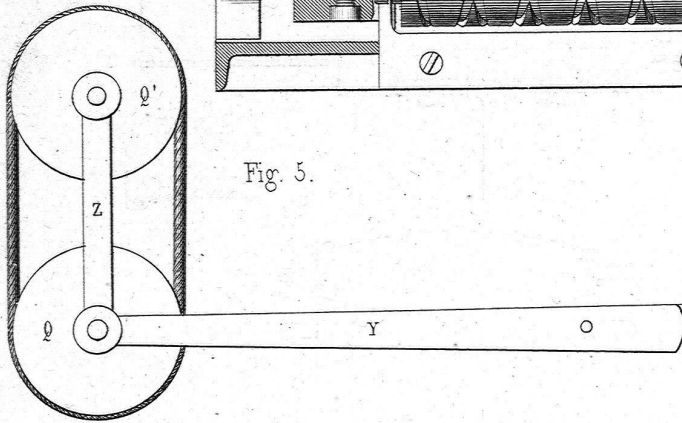
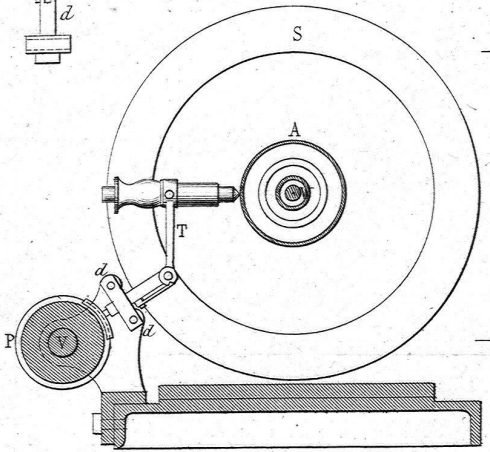


Fig. 5.

Fig. 1.

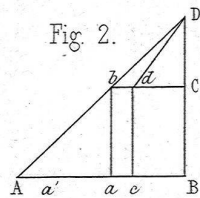
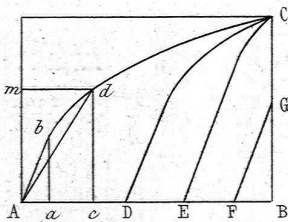


Fig. 2.

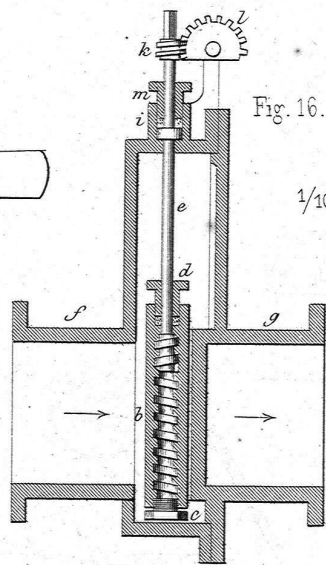


Fig. 16.

Schieber für Wasserleitungen.

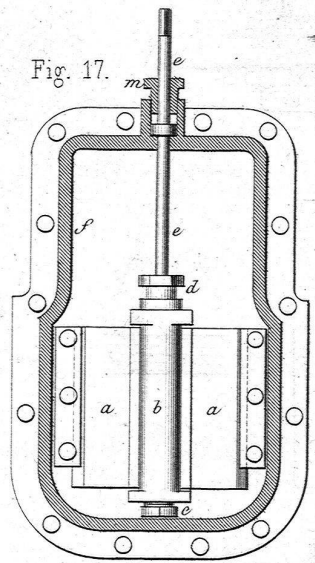


Fig. 17.

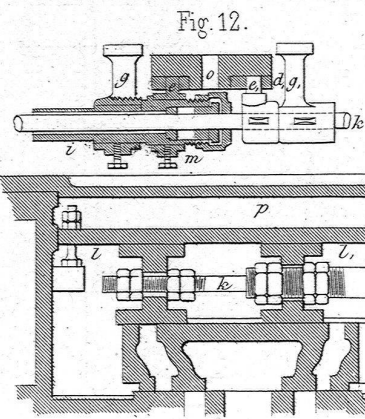


Fig. 12.

Hoffmann u. Zinkeisen:
Selbstthätige Expansionssteuerung.



Fig. 13.

Fig. 10.







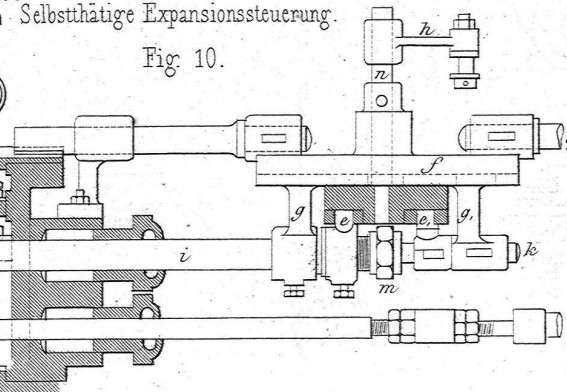


Fig. 11.






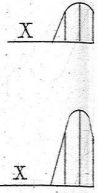
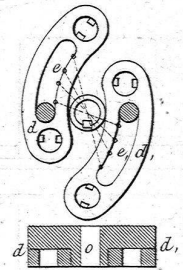
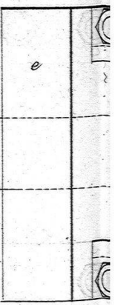
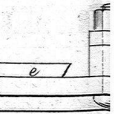
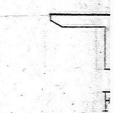


Dudgr




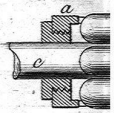


Th. Steinmann :


Eisenbahn - Oberbausystem mit Schwellen,
aus Walzeisen u. breitbasigen Schienen.

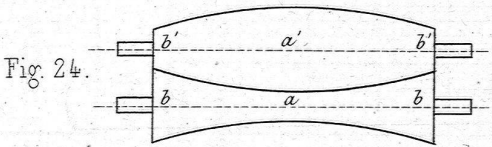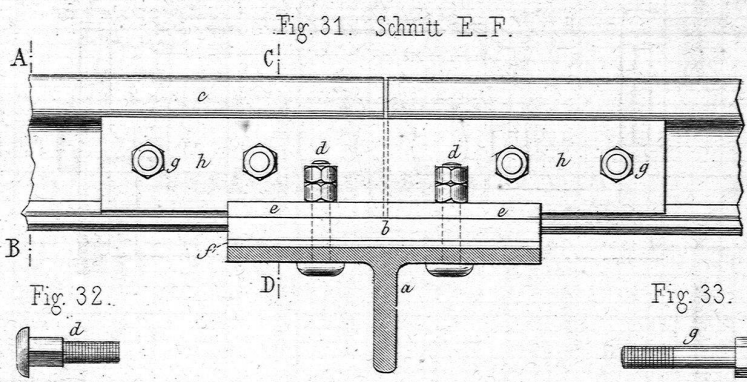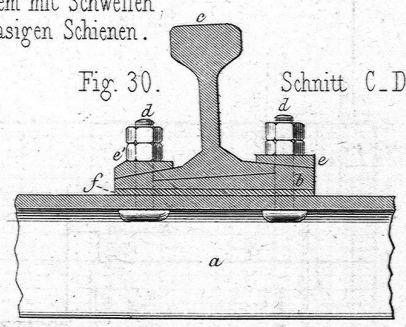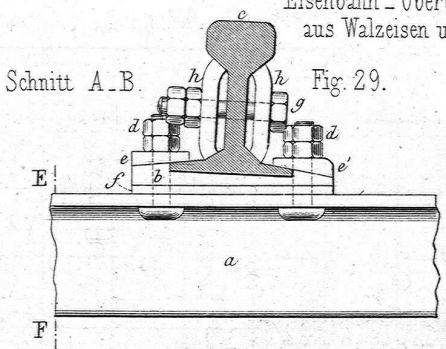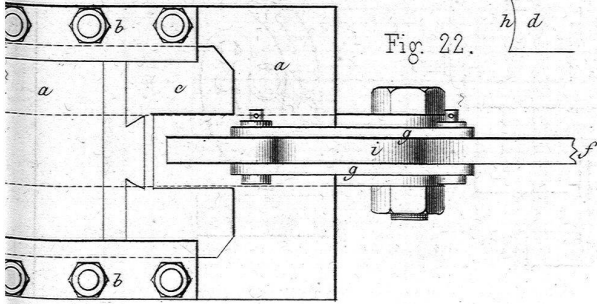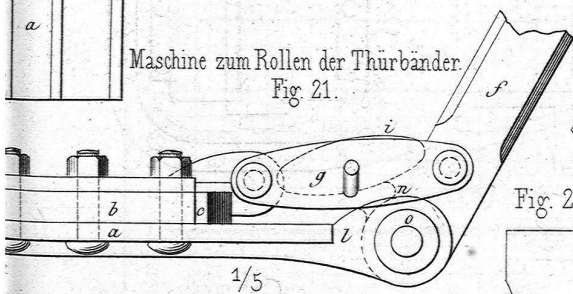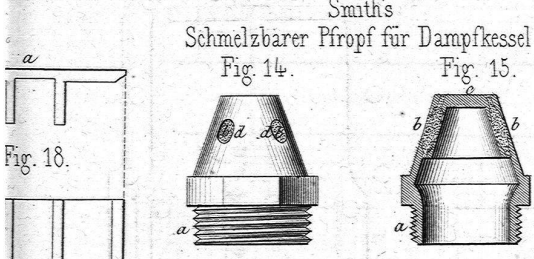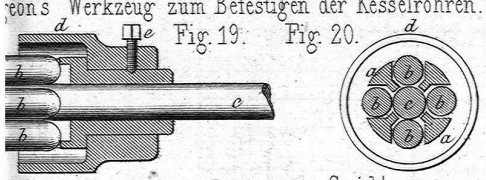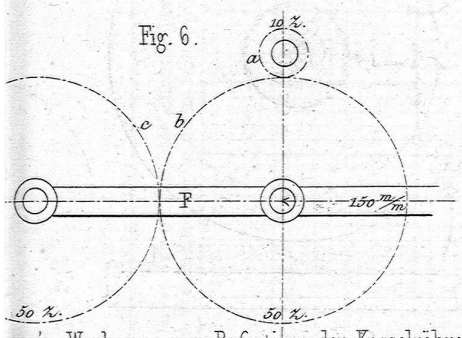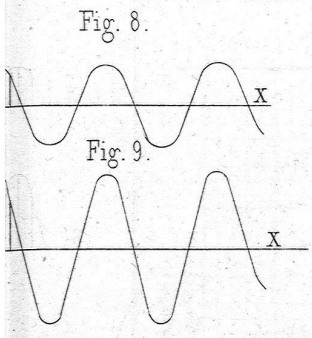


Callen's Schaftmaschine für mechanische Webstühle.
Fig. 25.

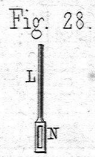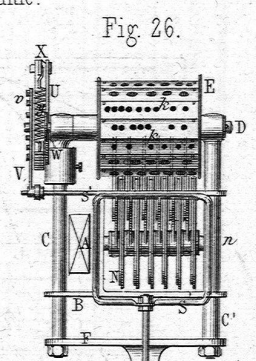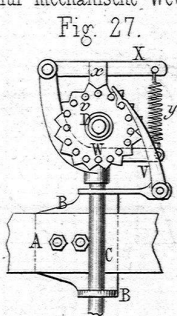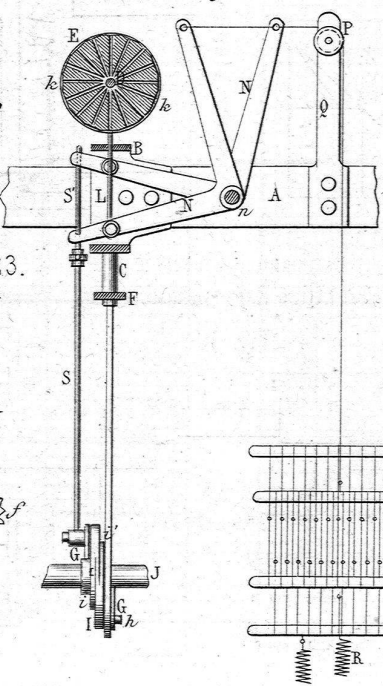


Graphische Karten der Steinkohlen in ihrer chemischen Zusammensetzung.
Steinkohlen von Westphalen.

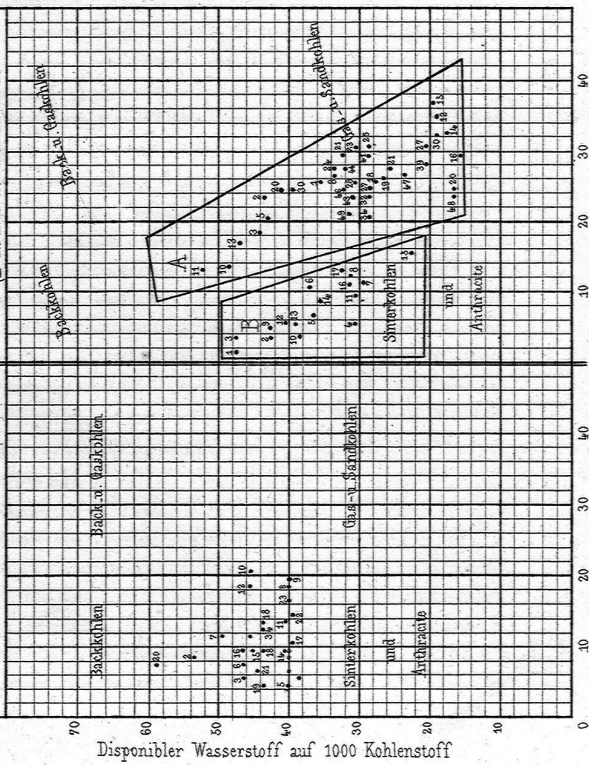


Graphische Karte für die chemische Zusammensetzung
des Kiefern- u. des Wassmichenholzes u. deren Vermoderungsprodukte.

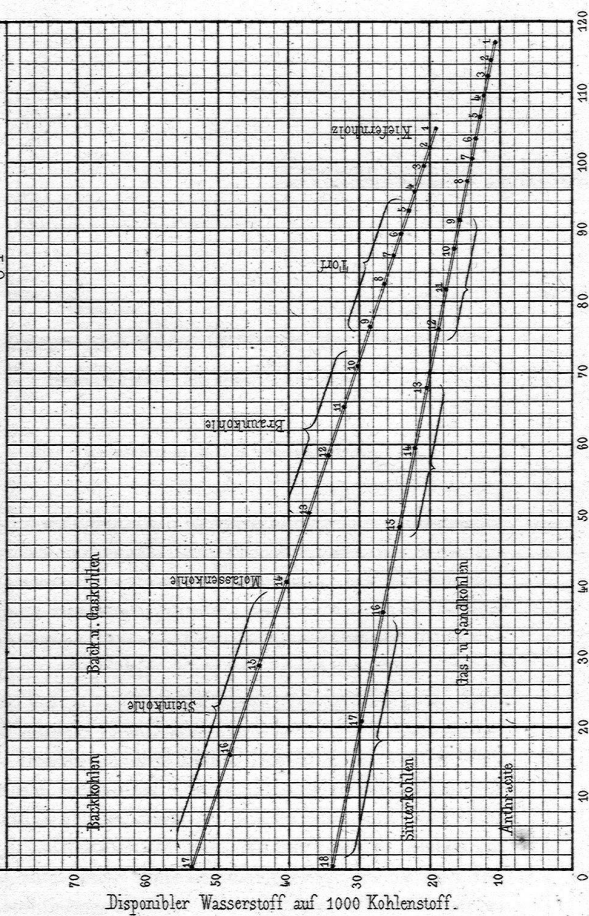

Steinkohlen von Oberschlesien.

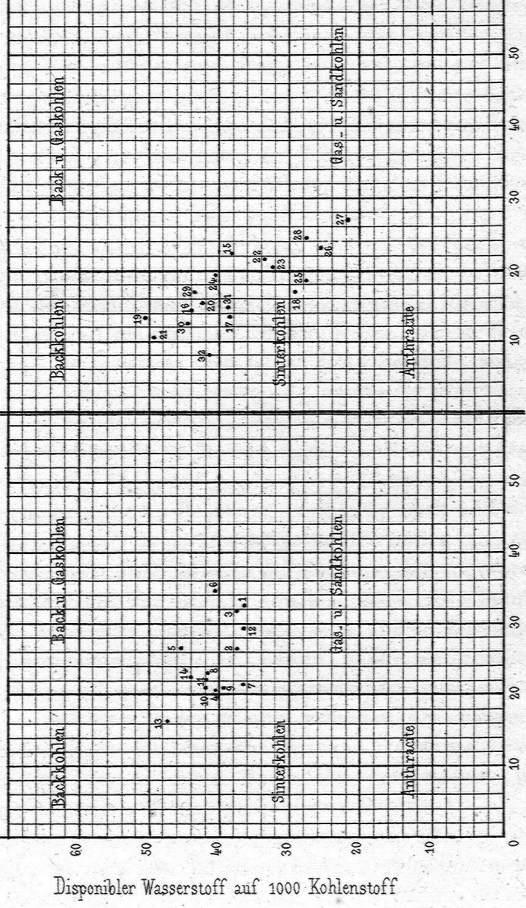

Steinkohlen von Niederschlesien.

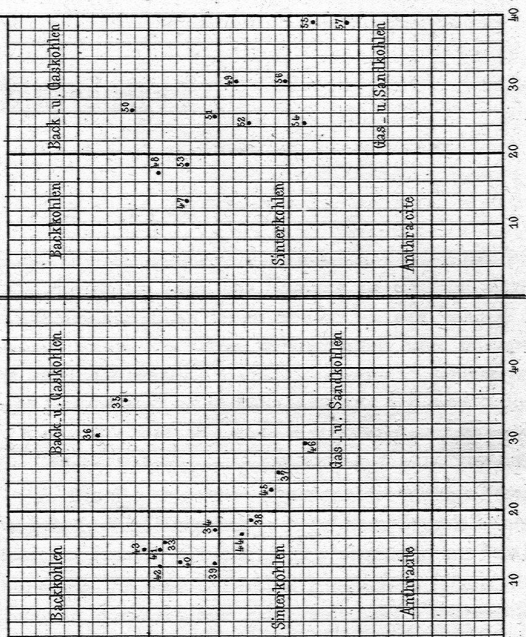

Steinkohlen von Böhmen.

