

Ecole secondaire de Giubiasco : Architecte : Paul Waltenspuhl

Autor(en): [s.n.]

Objektyp: **Article**

Zeitschrift: **Das Werk : Architektur und Kunst = L'oeuvre : architecture et art**

Band (Jahr): **62 (1975)**

Heft 1: **Schulen = Ecoles**

PDF erstellt am: **21.09.2024**

Persistenter Link: <https://doi.org/10.5169/seals-47748>

Nutzungsbedingungen

Die ETH-Bibliothek ist Anbieterin der digitalisierten Zeitschriften. Sie besitzt keine Urheberrechte an den Inhalten der Zeitschriften. Die Rechte liegen in der Regel bei den Herausgebern.

Die auf der Plattform e-periodica veröffentlichten Dokumente stehen für nicht-kommerzielle Zwecke in Lehre und Forschung sowie für die private Nutzung frei zur Verfügung. Einzelne Dateien oder Ausdrucke aus diesem Angebot können zusammen mit diesen Nutzungsbedingungen und den korrekten Herkunftsbezeichnungen weitergegeben werden.

Das Veröffentlichen von Bildern in Print- und Online-Publikationen ist nur mit vorheriger Genehmigung der Rechteinhaber erlaubt. Die systematische Speicherung von Teilen des elektronischen Angebots auf anderen Servern bedarf ebenfalls des schriftlichen Einverständnisses der Rechteinhaber.

Haftungsausschluss

Alle Angaben erfolgen ohne Gewähr für Vollständigkeit oder Richtigkeit. Es wird keine Haftung übernommen für Schäden durch die Verwendung von Informationen aus diesem Online-Angebot oder durch das Fehlen von Informationen. Dies gilt auch für Inhalte Dritter, die über dieses Angebot zugänglich sind.

2 Ecole secondaire de Giubiasco

Première étape


Projet: Prof. Paul Waltenspuhl FAS/SIA,
Genève; Adriano Mazzola, Sorengo
(collaborateur)

Plans d'exécution et direction des travaux:
Adriano Mazzola, Sorengo
Ingénieurs: Mantegazza & Cattaneo, SIA,
Sorengo


Entreprise générale: Eredi Ing. Franco
Franzi, Lugano
1972-1973

Photos: Mario Borges, Genève


- 1 Entrée aux unités didactiques
- 2 Classes spéciales
- 3 Aula
- 4 Cuisine
- 5 Salle de gymnastique
- 6 Appartement du concierge
- 7 Terrains de sports
- 8 Zones de récréation
- 9 Classes normales
- 10 Espaces didactiques

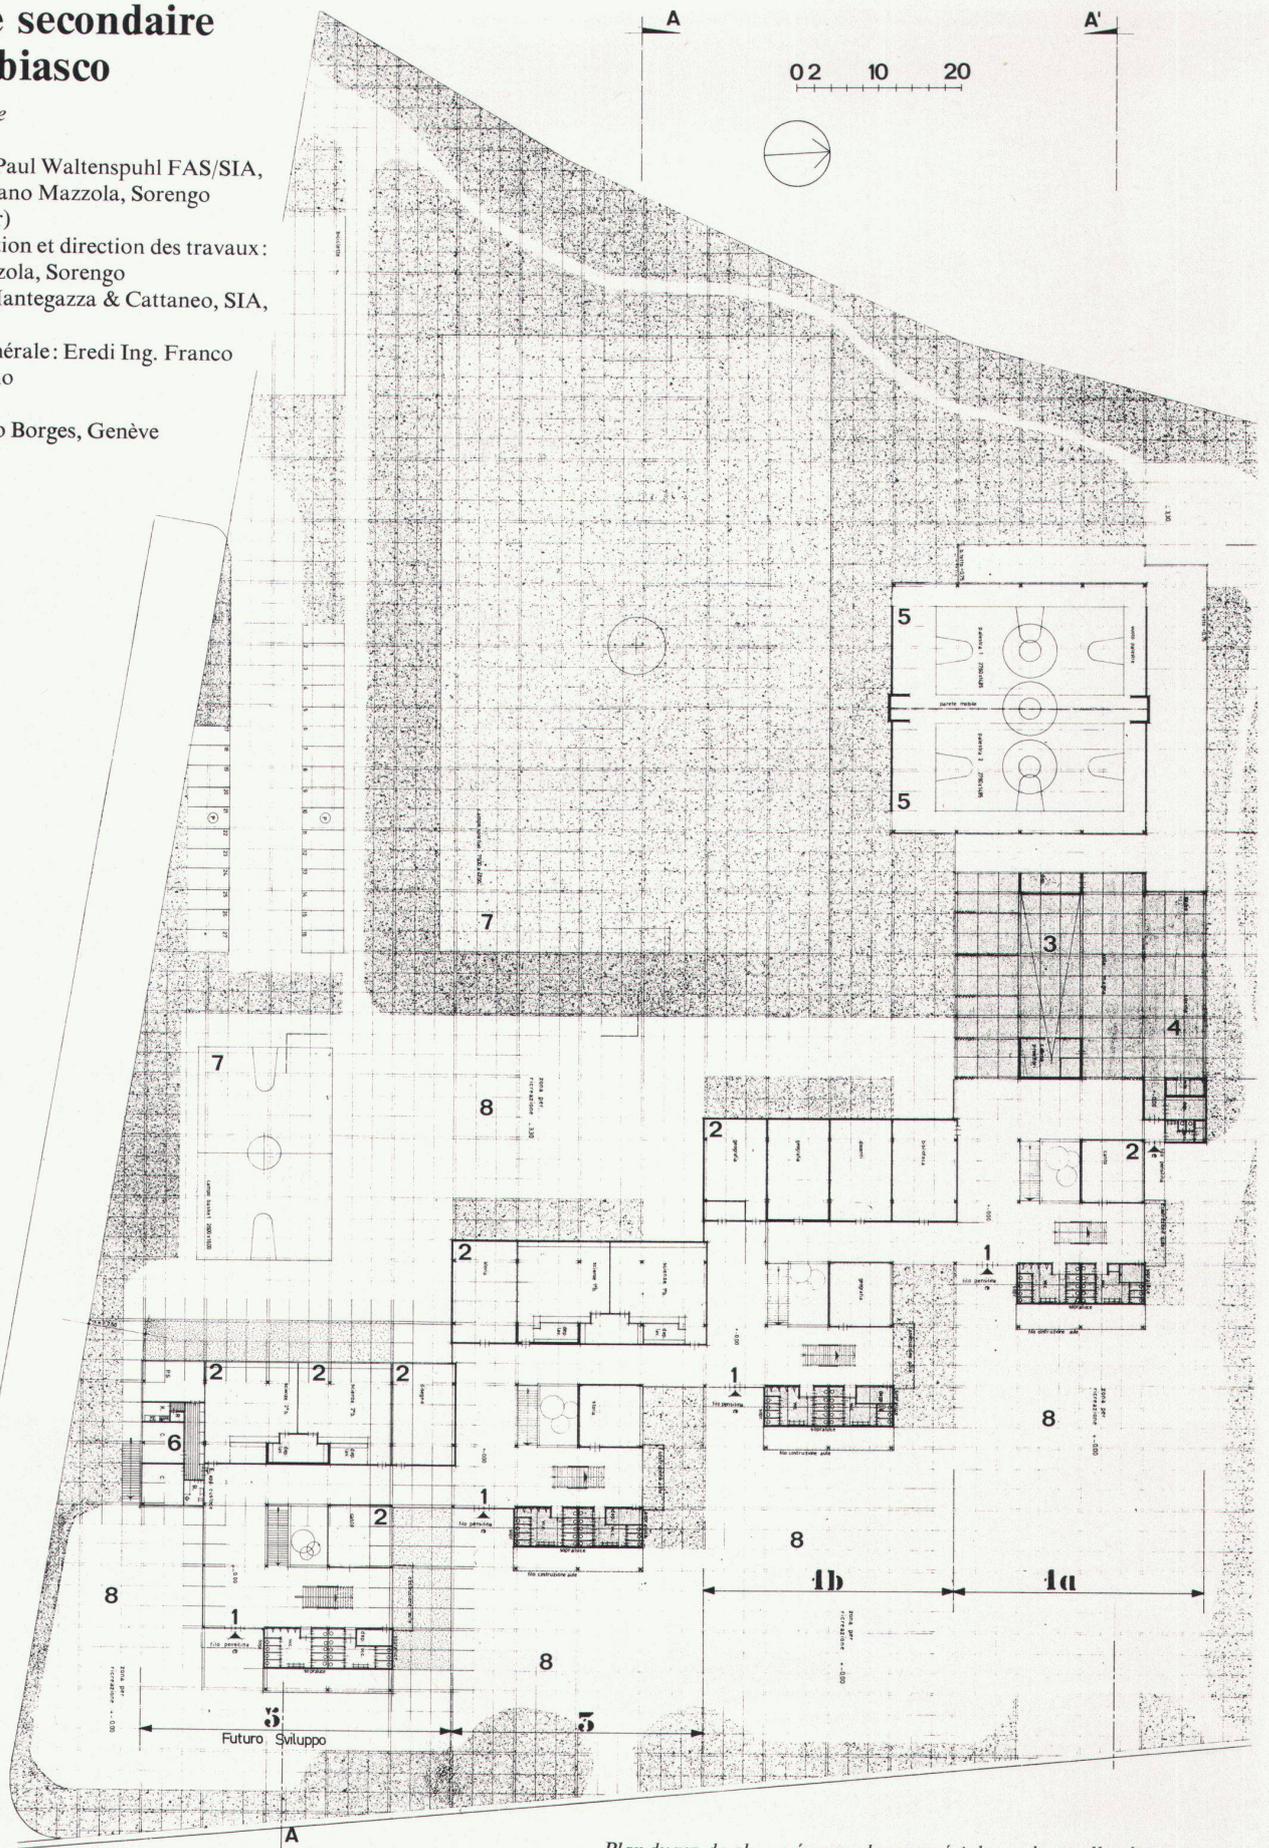


Plan du rez-de-chaussée avec classes spéciales, aula et salles de gymnastique

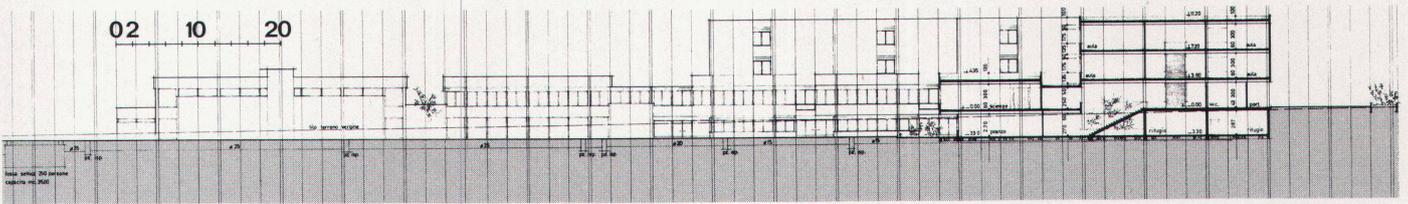

Coupe AA

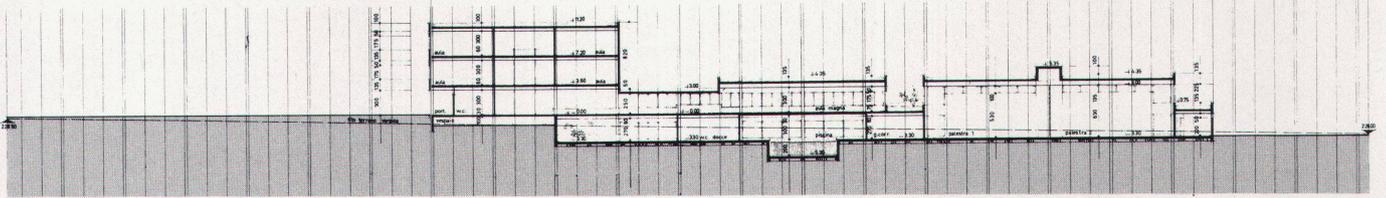

Coupe A'A'

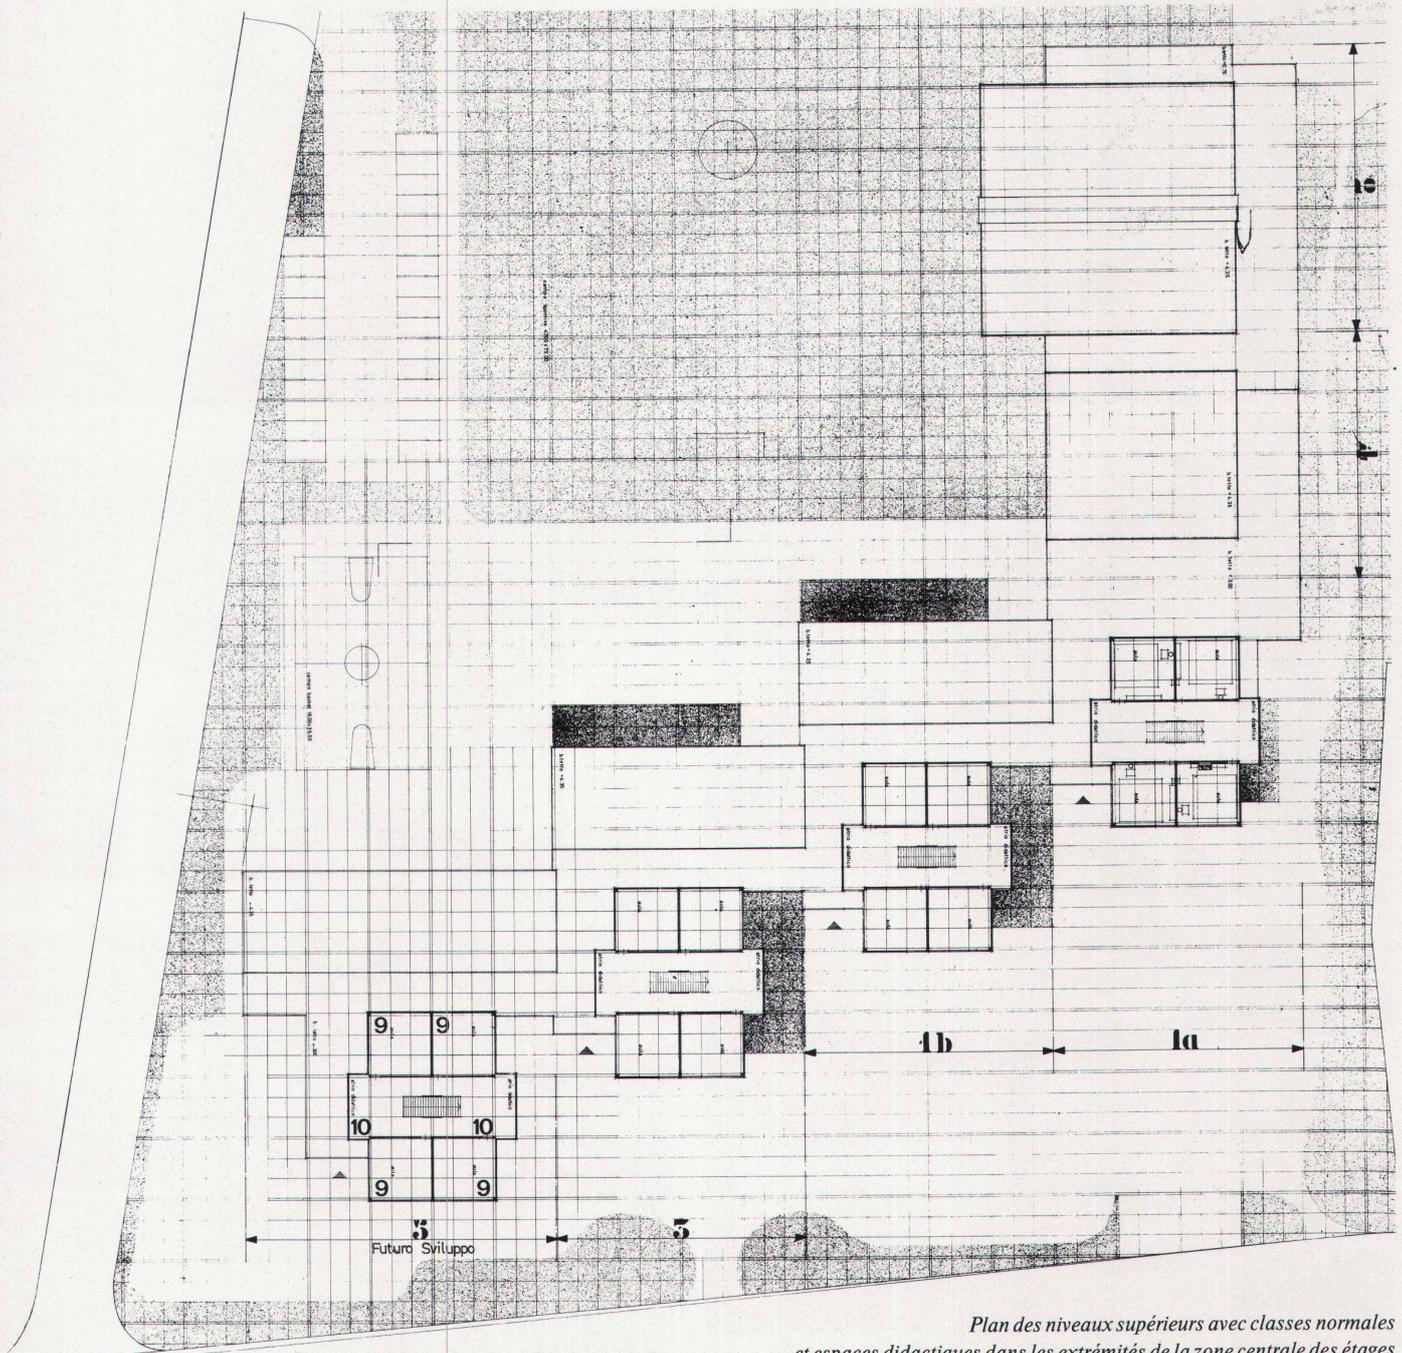


Plan des niveaux supérieurs avec classes normales et espaces didactiques dans les extrémités de la zone centrale des étages


Giubiasco




Vue d'ensemble prise du sud-ouest

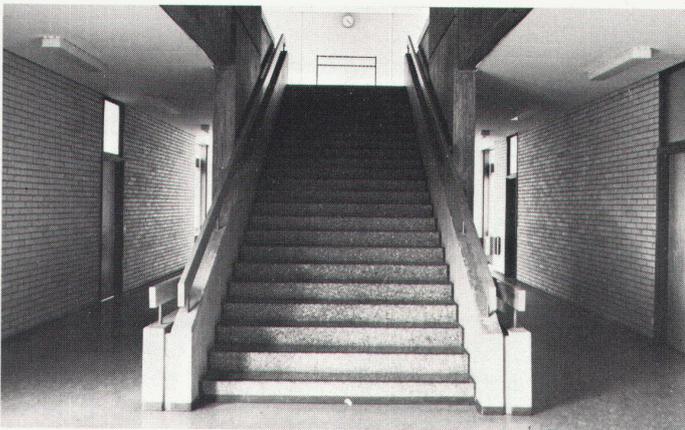

Zone centrale de circulation

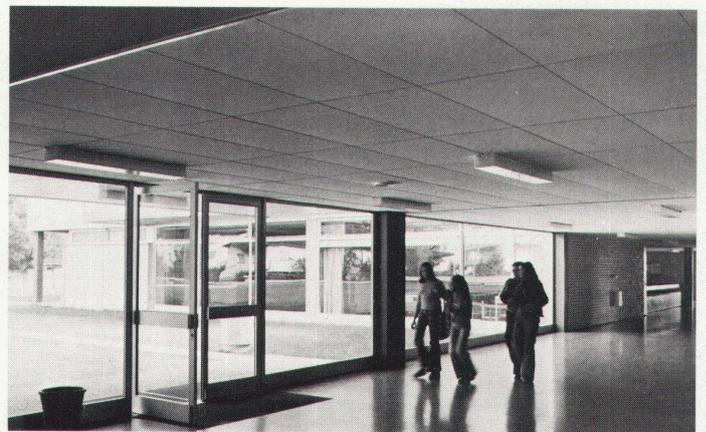

Intérieur d'une classe normale

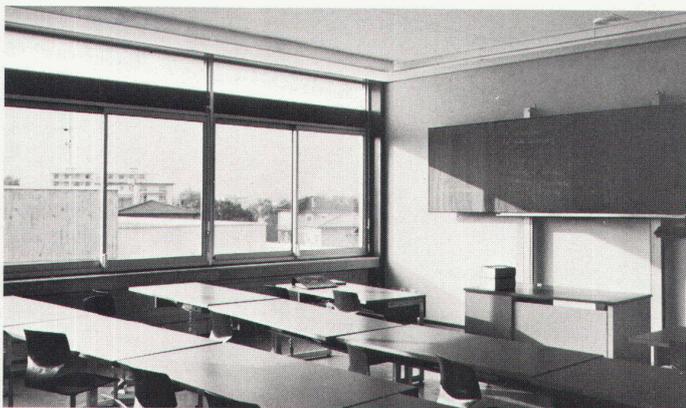

Hall d'entrée aux unités didactiques



Intérieur des salles de gymnastique