

Zwei Wohnhäuser in Bottmingen BL : Architekt Werner Blaser

Autor(en): [s.n.]

Objektyp: Article

Zeitschrift: Das Werk : Architektur und Kunst = L'oeuvre : architecture et art

Band (Jahr): 56 (1969)

Heft 12: Einfamilienhäuser

PDF erstellt am: 26.04.2024

Persistenter Link: <https://doi.org/10.5169/seals-87433>

Nutzungsbedingungen

Die ETH-Bibliothek ist Anbieterin der digitalisierten Zeitschriften. Sie besitzt keine Urheberrechte an den Inhalten der Zeitschriften. Die Rechte liegen in der Regel bei den Herausgebern.


Die auf der Plattform e-periodica veröffentlichten Dokumente stehen für nicht-kommerzielle Zwecke in Lehre und Forschung sowie für die private Nutzung frei zur Verfügung. Einzelne Dateien oder Ausdrucke aus diesem Angebot können zusammen mit diesen Nutzungsbedingungen und den korrekten Herkunftsbezeichnungen weitergegeben werden.

Das Veröffentlichen von Bildern in Print- und Online-Publikationen ist nur mit vorheriger Genehmigung der Rechteinhaber erlaubt. Die systematische Speicherung von Teilen des elektronischen Angebots auf anderen Servern bedarf ebenfalls des schriftlichen Einverständnisses der Rechteinhaber.

Haftungsausschluss

Alle Angaben erfolgen ohne Gewähr für Vollständigkeit oder Richtigkeit. Es wird keine Haftung übernommen für Schäden durch die Verwendung von Informationen aus diesem Online-Angebot oder durch das Fehlen von Informationen. Dies gilt auch für Inhalte Dritter, die über dieses Angebot zugänglich sind.

1:200

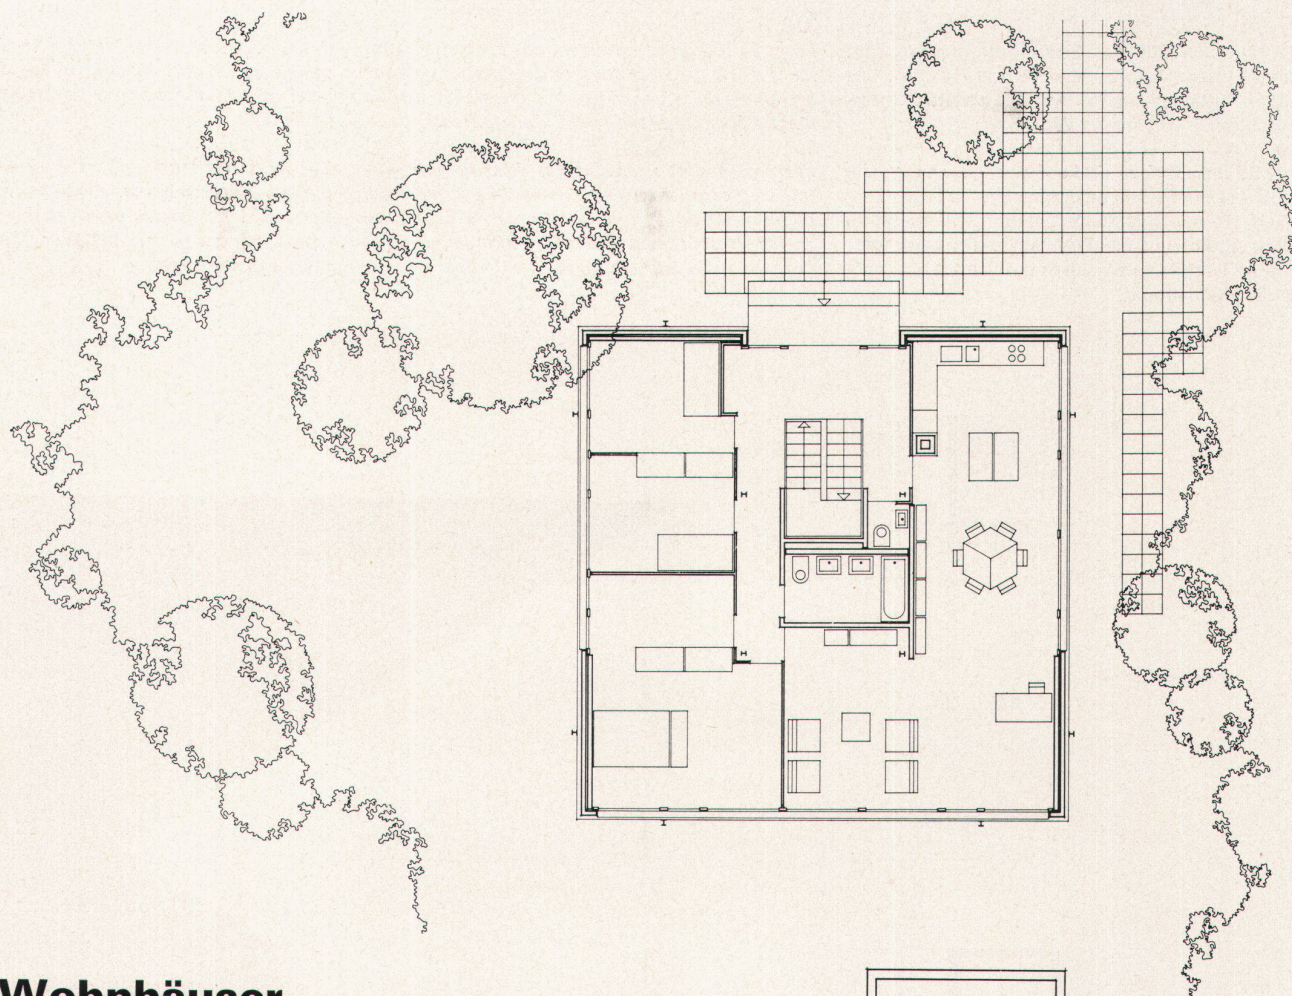

Zwei Wohnhäuser in Bottmingen BL


Architekt: Werner Blaser, Basel


Mitarbeiter: Kurt Culetto, Hans Joseph

Ingenieur: H. P. Hubbuch


1968

Photos: 2–4, 7, 8, 11, 12 Walter Grunder, Binningen; 6, 10 Werner Blaser, Basel

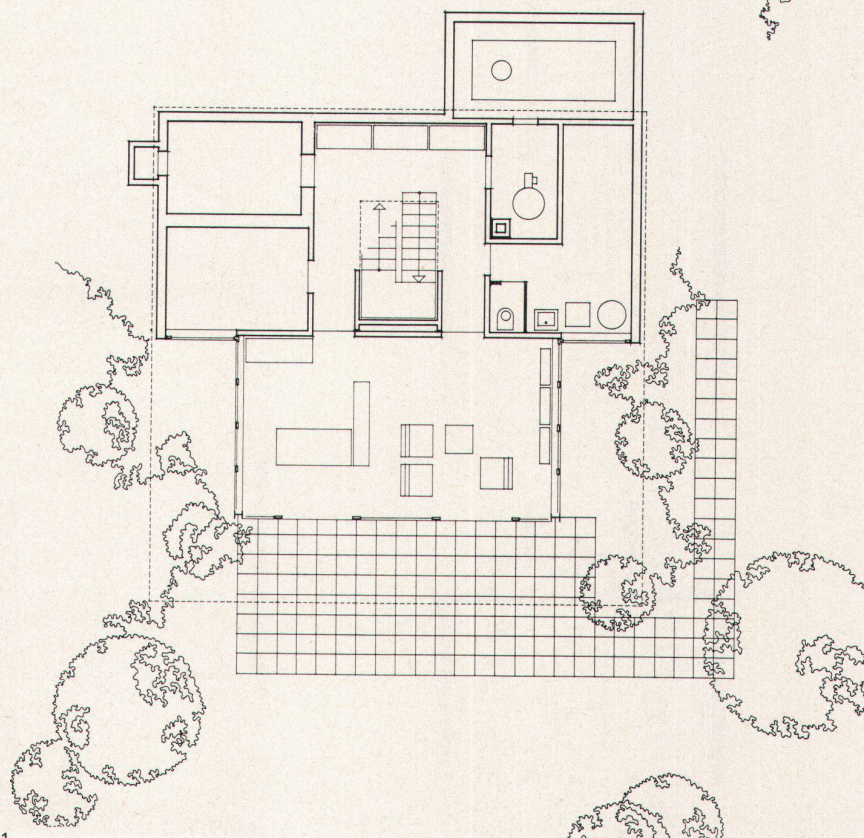

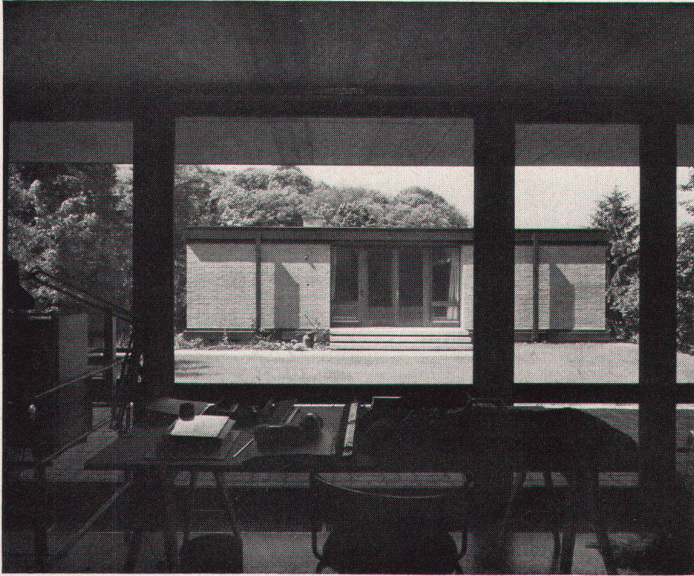

2

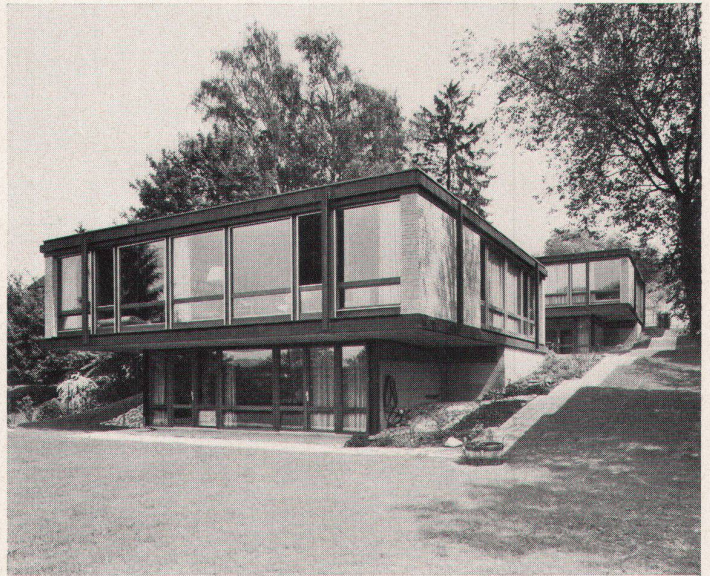

3

1
Grundriß Erdgeschoß und Sockelgeschoß mit
Möblierung des höhergelegenen der beiden Ein-
familienhäuser in Bottmingen
2-4


Die beiden Einfamilienhäuser sind im leicht ge-
neigten Gelände so angeordnet, daß sich ein
grüner Zwischenhof bildet. Die beiden gleichen
Häuser sind eine Corten-Stahlkonstruktion mit
einem Sichtbackstein-Zweischalenmauerwerk
und zwischen Decke und Boden eingesetzten
Fensterelementen

1
*Plan du rez-de-chaussée et de l'étage en sous-sol
des deux habitations familiales de Bottmingen,
avec ameublement de la maison située plus haut
2-4*


*Les deux habitations familiales sont disposées sur
le terrain légèrement en pente de manière à for-
mer entre elles une zone verte. De conception
identique, leur construction est en acier Corten
avec doubles murs en briques de parement et élé-
ments vitrés interposés entre le plafond et le sol*

1
Plan of ground floor and basement level with the
furnishings of the back-sited of the two single-
family houses in Bottmingen
2-4

The two single-family houses are so disposed in
the gently sloping terrain that there is created an
intermediate green zone. The two identical houses
have a Corten-steel construction with a double
rough-brick masonry system, with window ele-
ments affixed between ceiling and floor

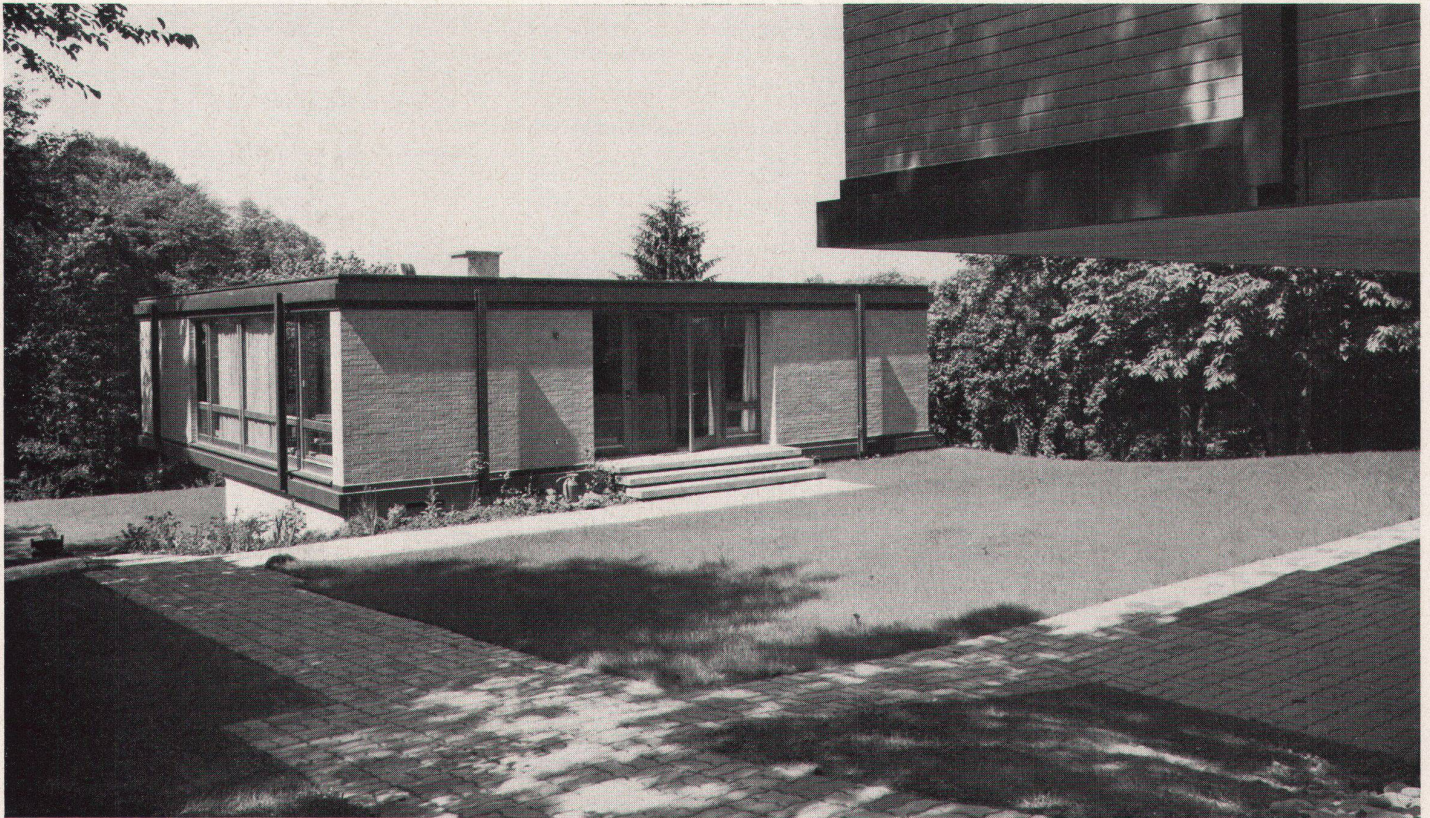

4

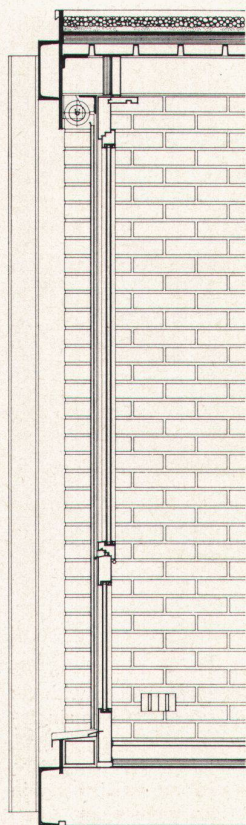

5

5
Vertikalschnitt durch das Fensterelement, den Stahlträger und die daraufgelegten Deckenelemente

6


6
Die Konstruktionselemente sind klar sichtbar; vom Rohbau zum Endausbau ist nur noch ein kleiner Schritt

7

7
Blick vom tiefer gelegenen auf das höher gelegene Wohnhaus

8

8
Wohn-EB-Zimmer mit offener Küche

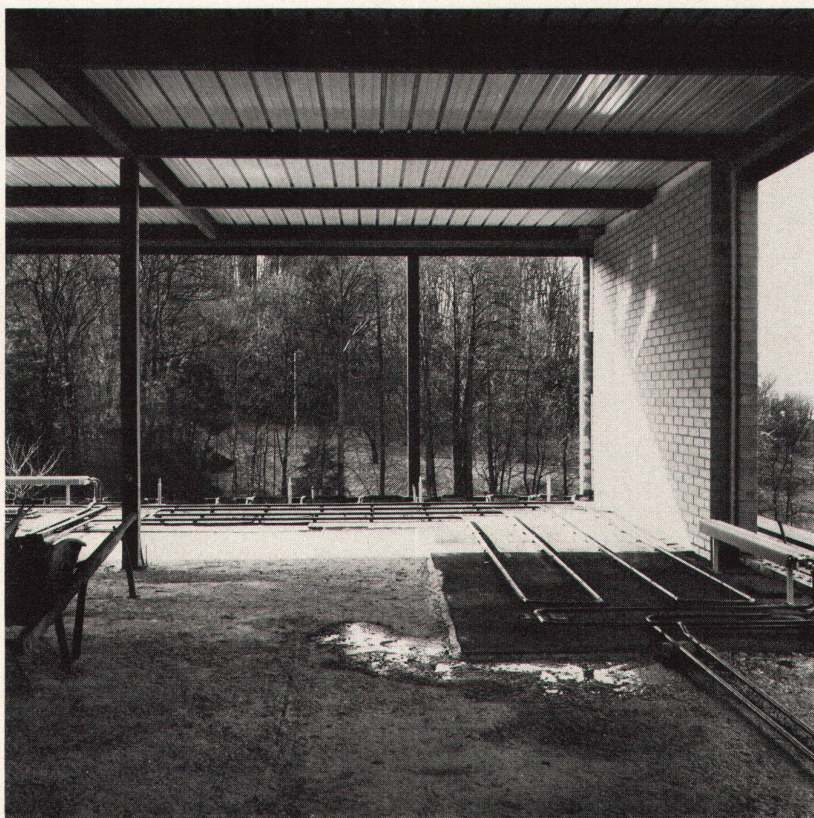

6

5
Coupe verticale à travers l'élément vitré, l'ossature métallique et les éléments de dalle qu'elle supporte

6

6
Les éléments de construction sont nettement apparents. Du gros œuvre à l'achèvement de la construction, il n'y a qu'un pas

7

7
Vue de l'habitation en contrebas vers celle située plus haut

8

8
Séjour/salle à manger avec cuisine ouverte

5

5
Vertical section of window element, steel girder and the superimposed ceiling elements

6


6
The construction elements are clearly 'legible'; the rough construction represents almost the finished stage

7


7
View from the lower house up to the upper one

8


8
Living-dining room with open-walled kitchen

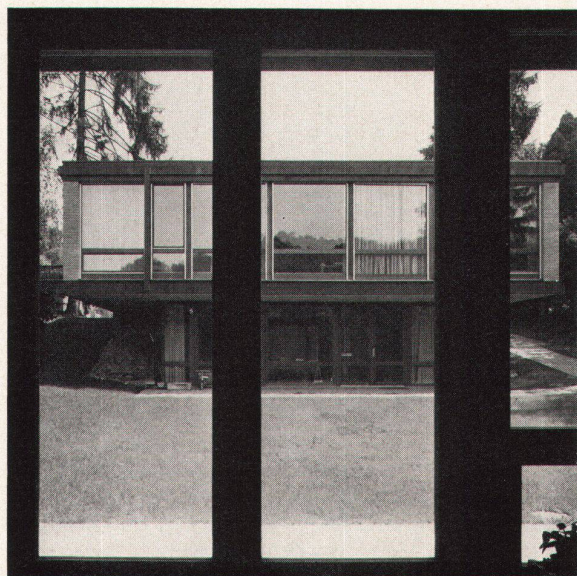

7

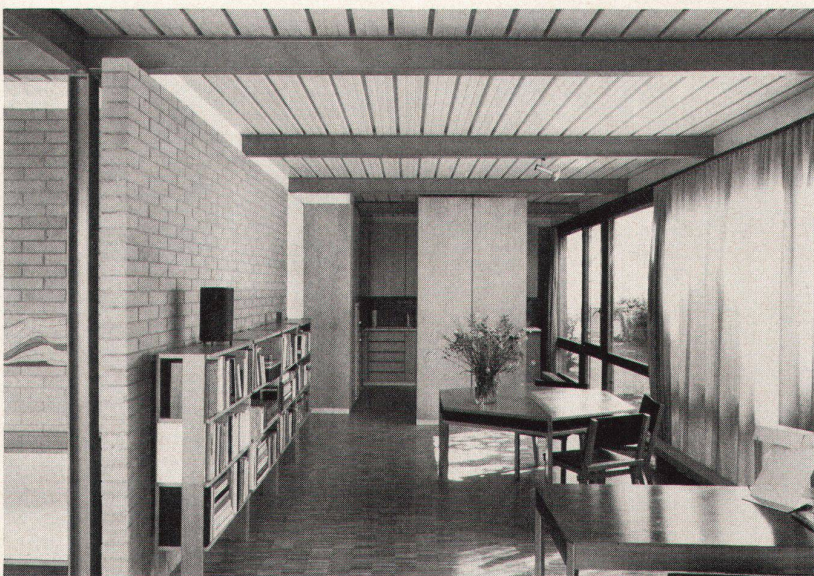


8

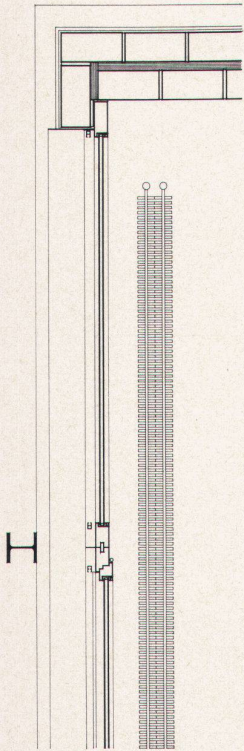

9


9
Grundriß des Fensters mit Heizung und Hausecke
10
Rohbau: es fehlt nur noch der Bodenbelag
11, 12
Wohnzimmer; alle Möbel sind von Werner Blaser,
der Wandteppich von Helen Blaser-Zangerl

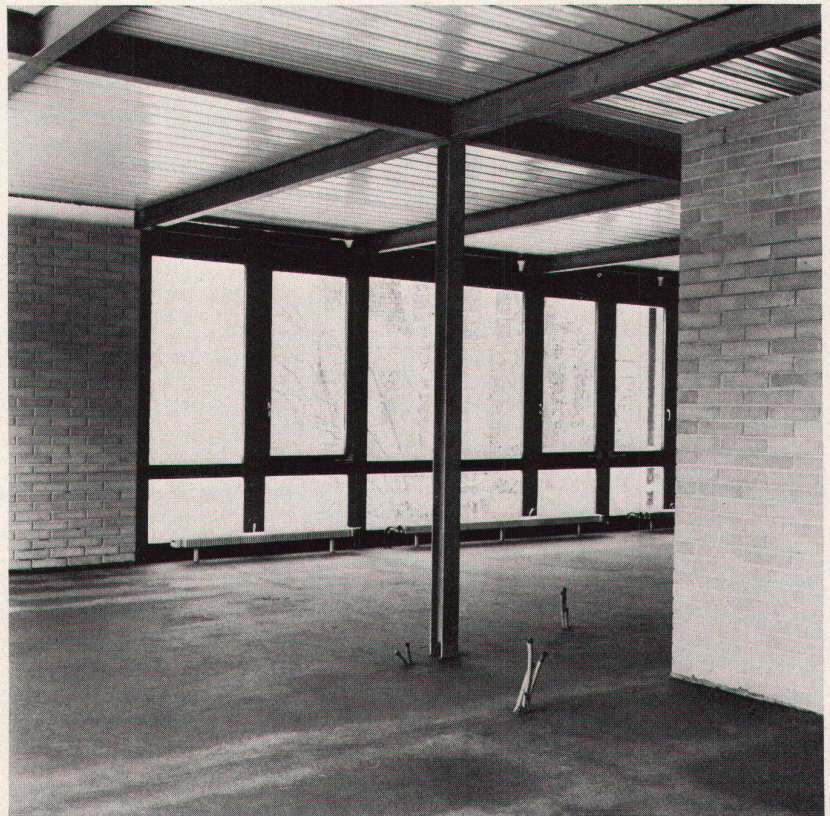


10

9
Détail de la fenêtre, avec chauffage et coin du bâtiment
10
Gros œuvre: il ne manque plus que le revêtement du sol
11, 12
Salle de séjour; ameublement de Werner Blaser, tapisserie de Helen Blaser-Zangerl

9
Plan of window with heating and corner construction
10
Rough construction: only the flooring is still missing
11, 12
Living-room, all furniture designed by Werner Blaser, the tapestry by Helen Blaser-Zangerl

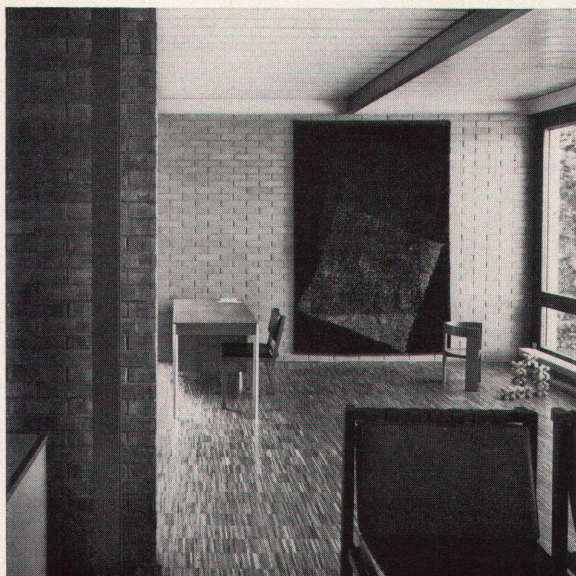

11

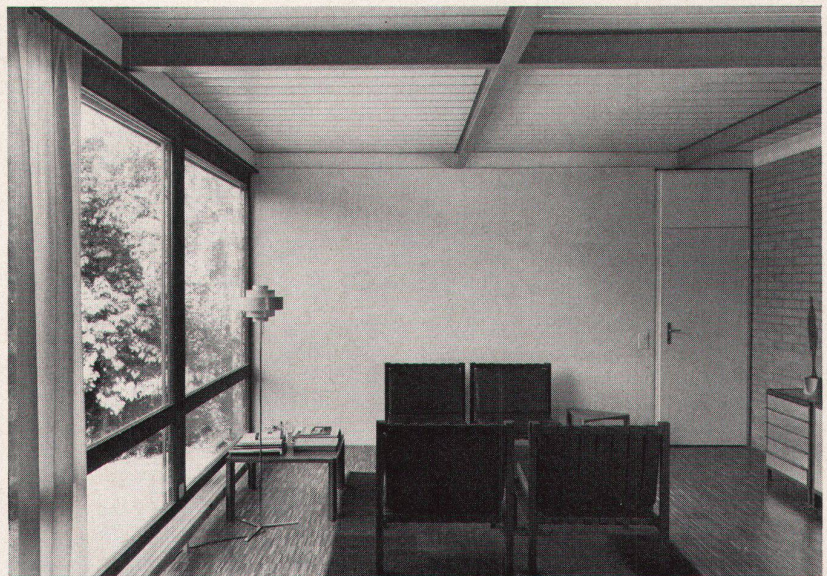

12